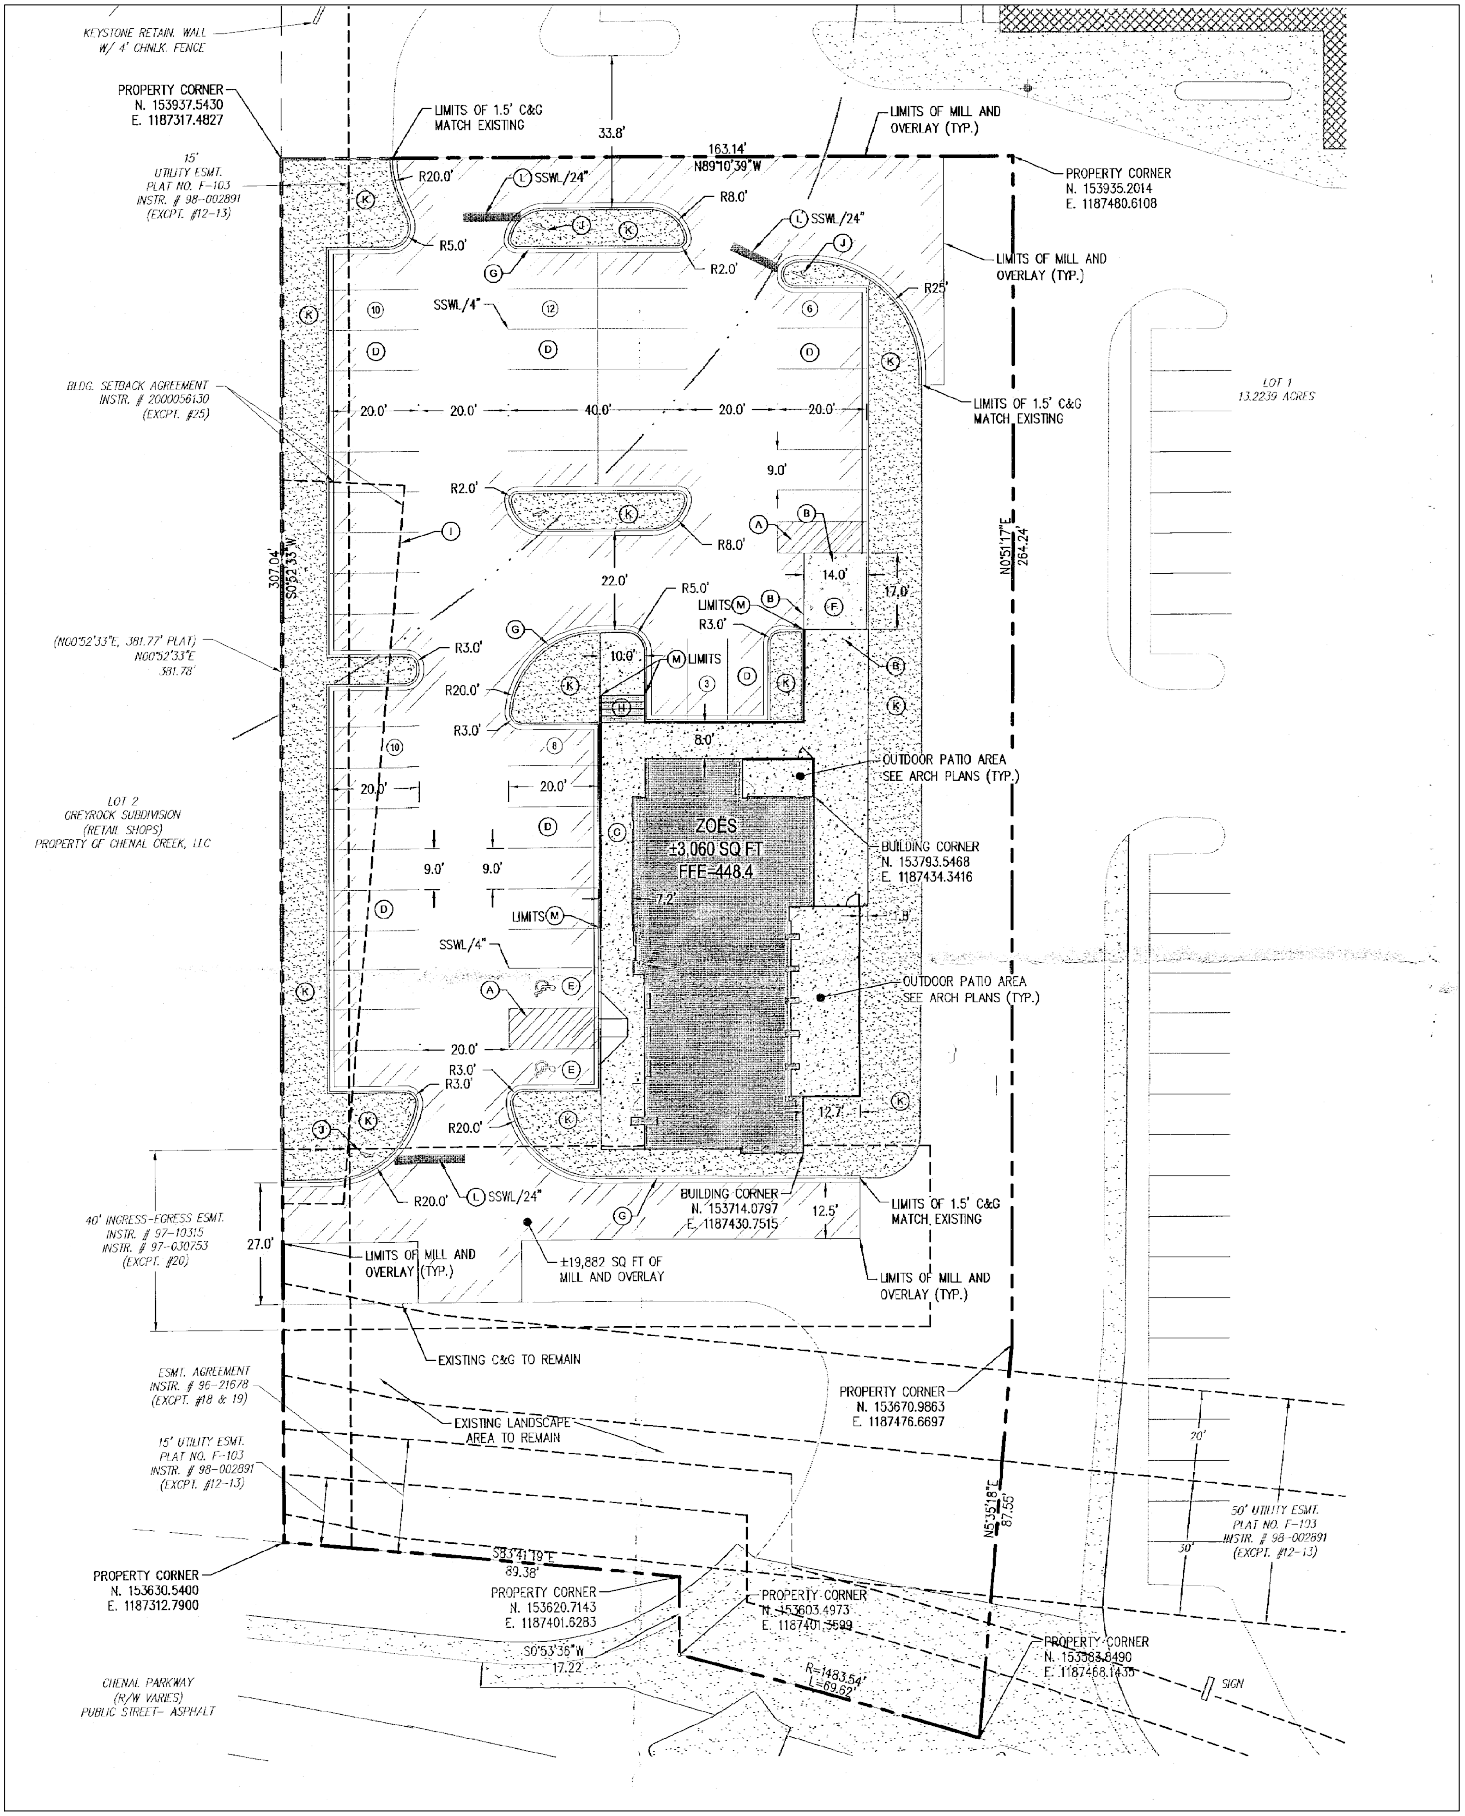

Z-6199-E ● 12900 CHENAL PKWY ● PCD