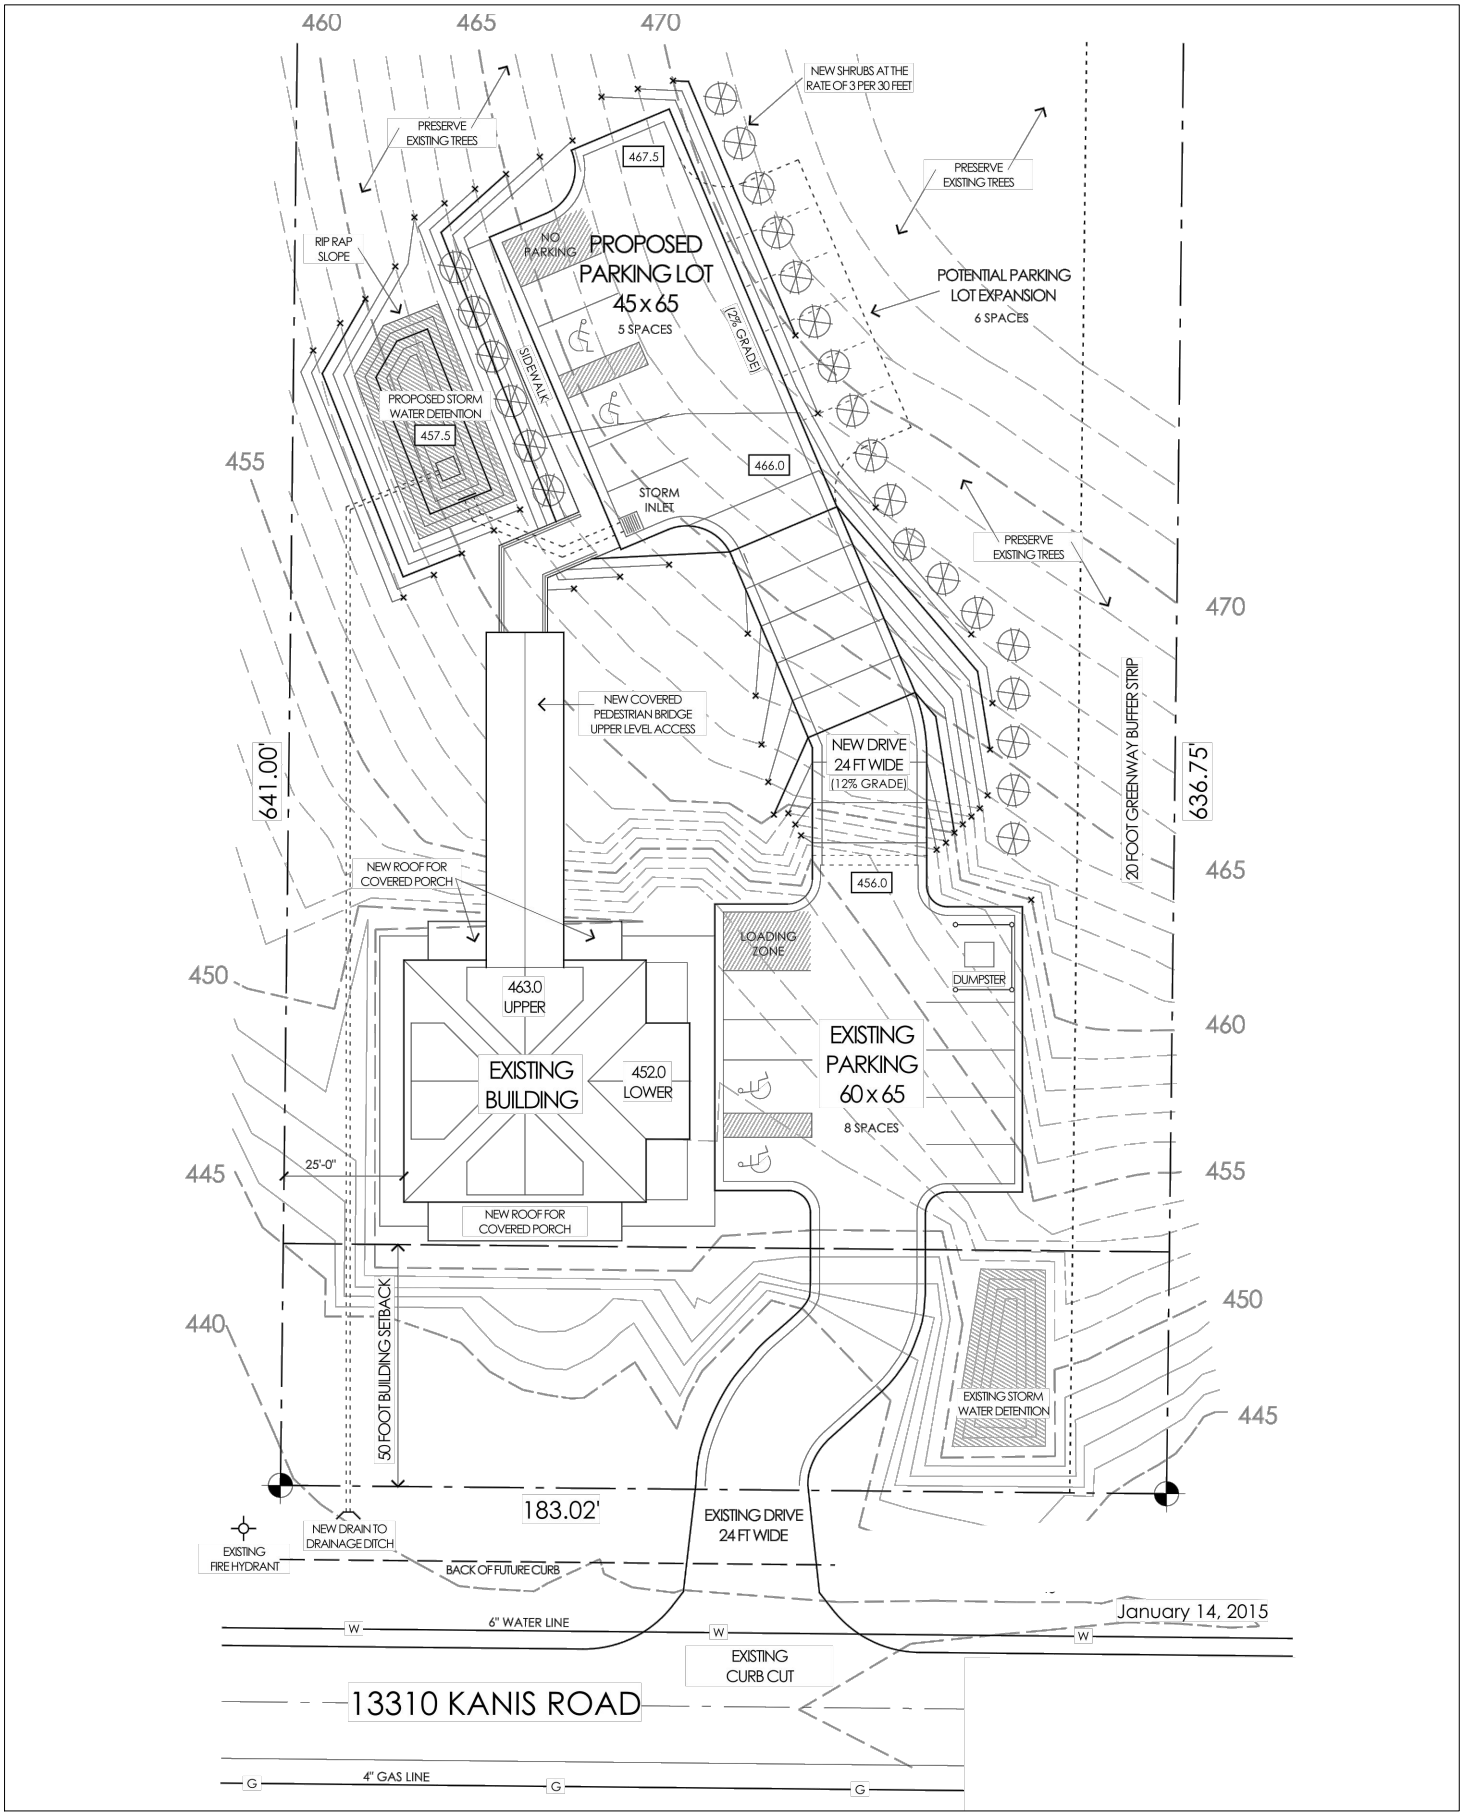

Z-6622-B ● 13310 KANIS RD ● PD-O