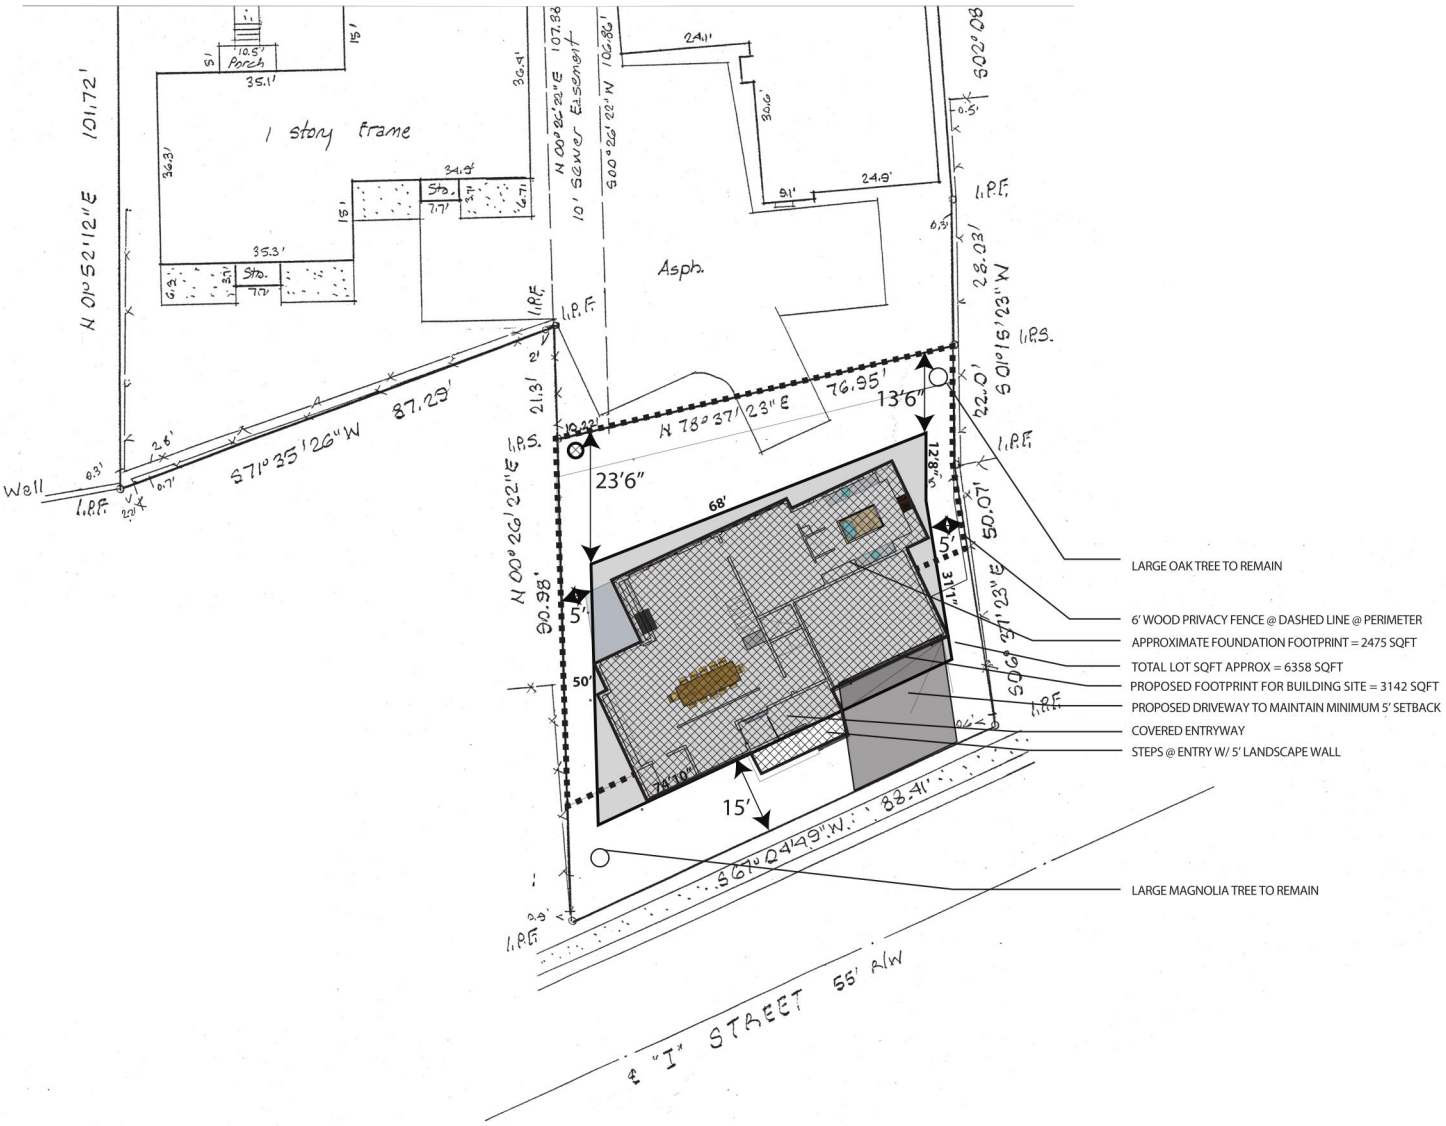

Z-6883-C ● 5209 J ST AND 5212 I ST ● PD-R

NORTH