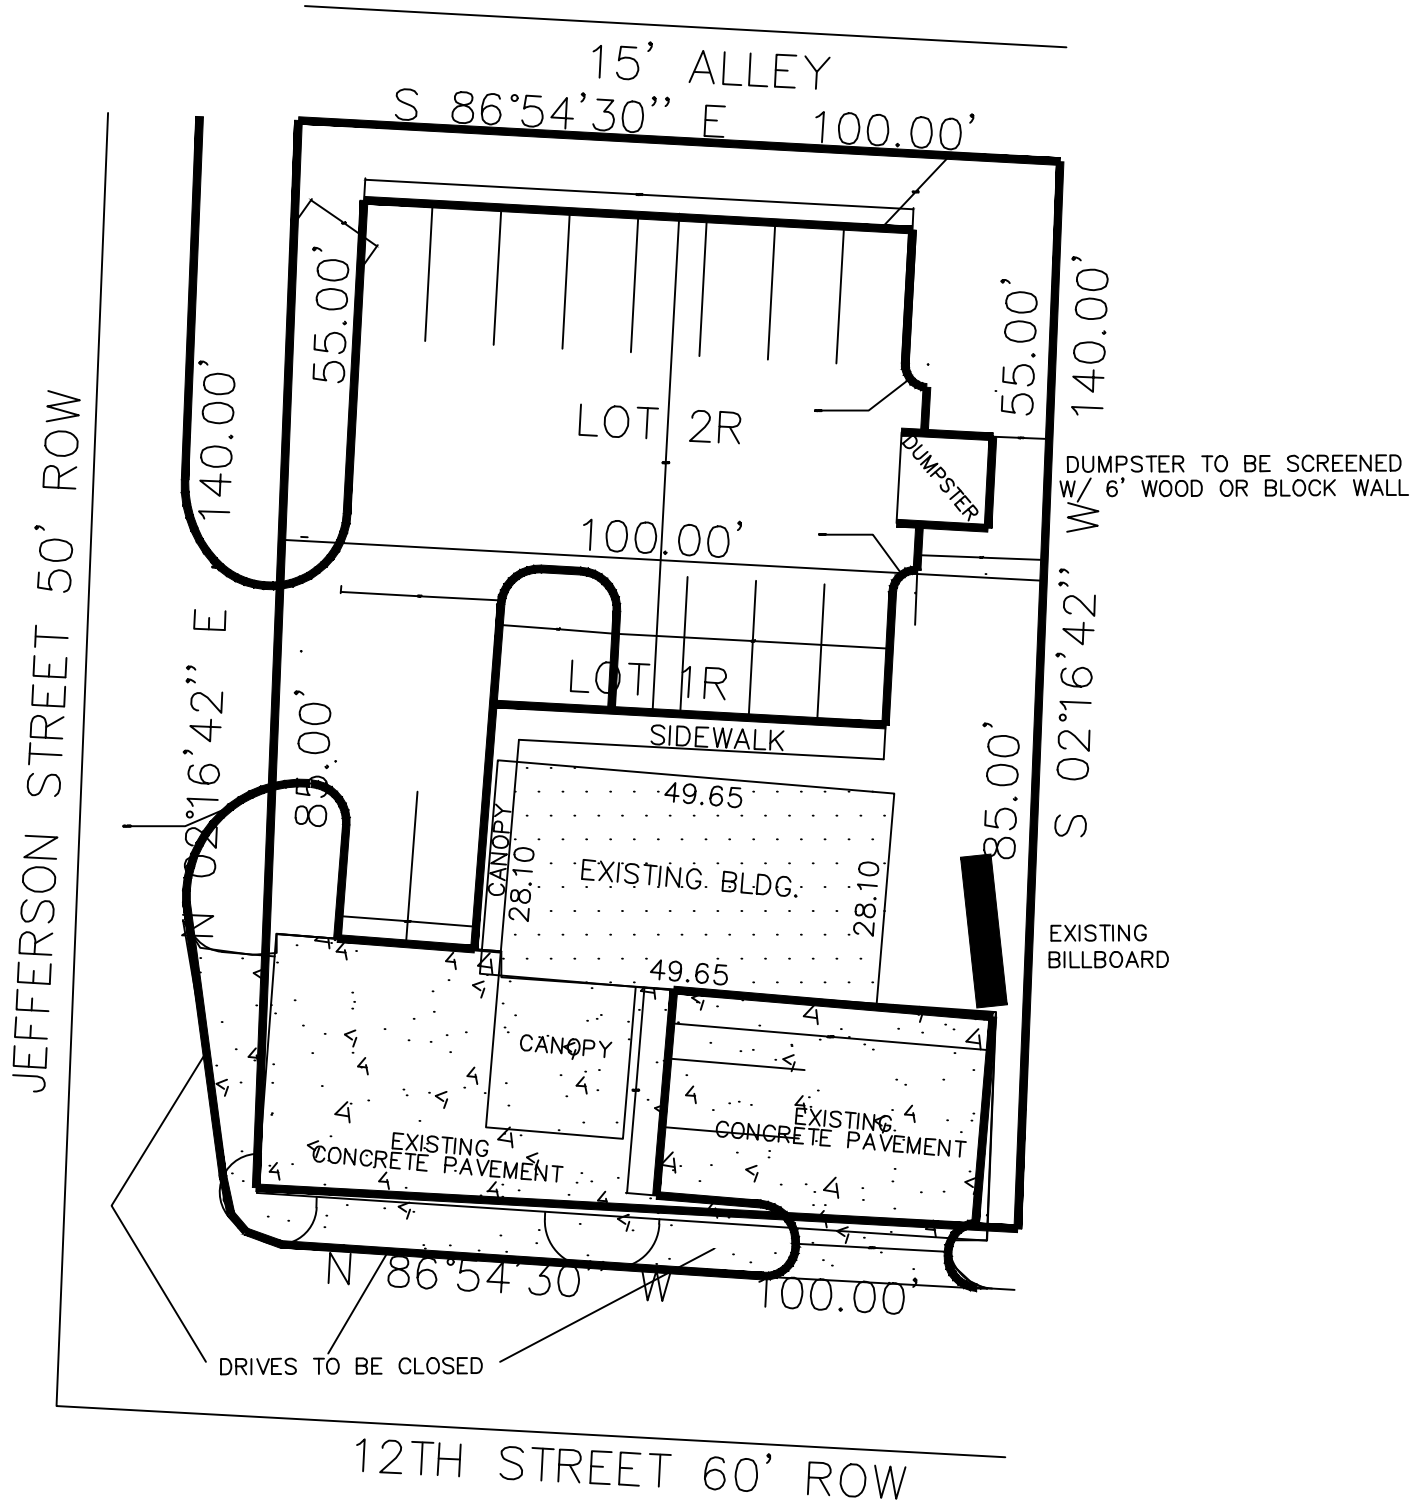

Z-7723-D ● 4624 W. 12TH ST ● PCD