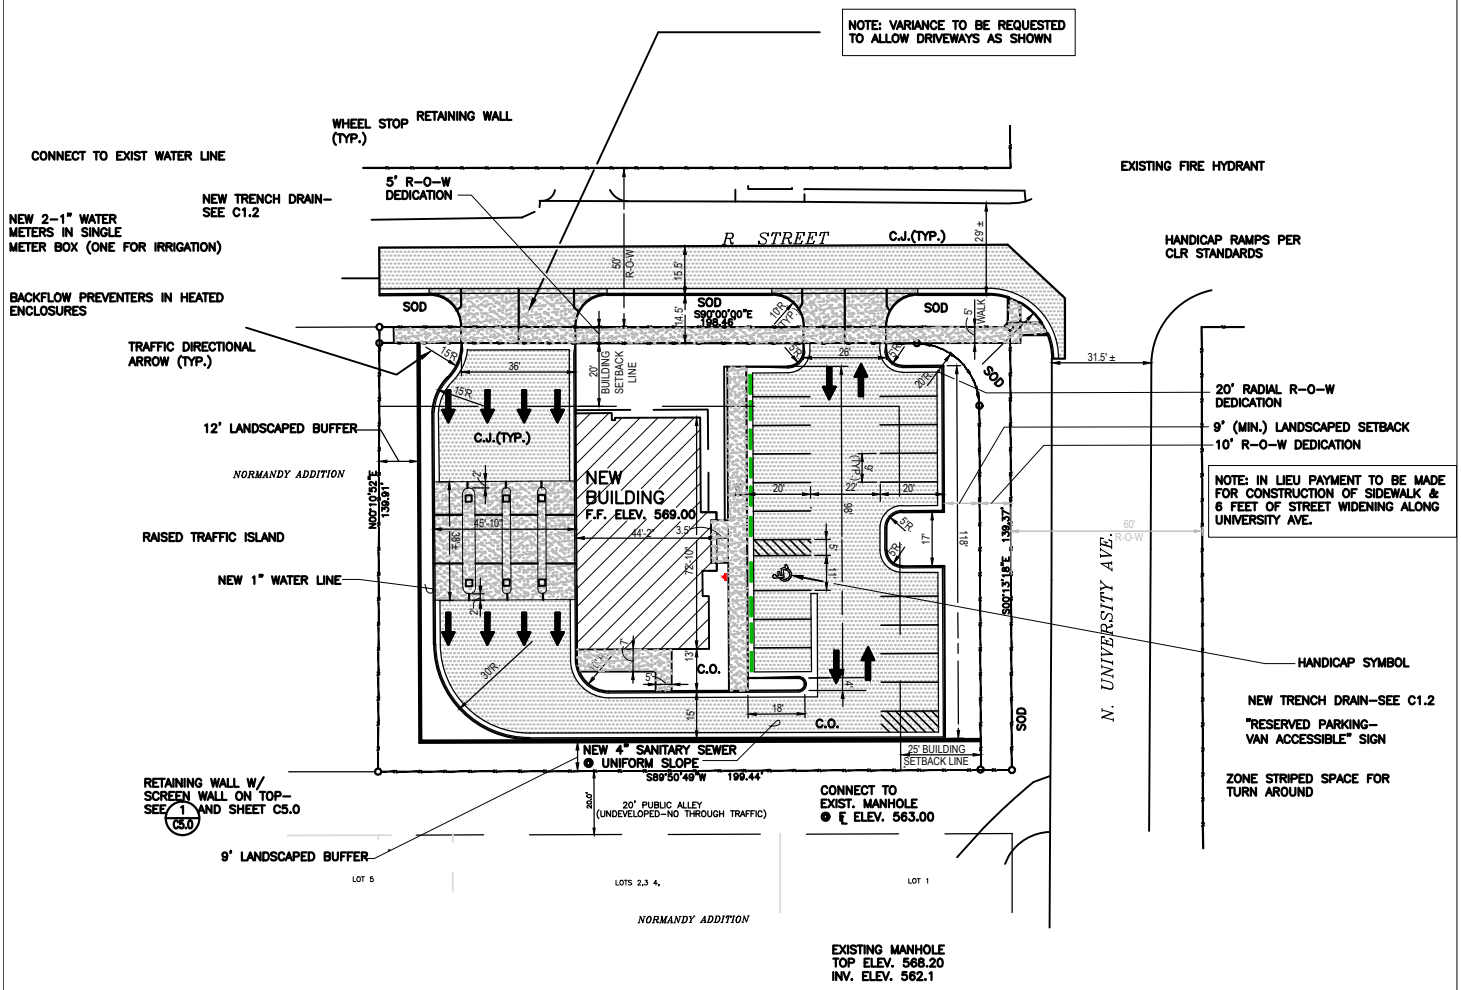

Z-5534-B ● 6001 R STREET ● PD-O

NORTH