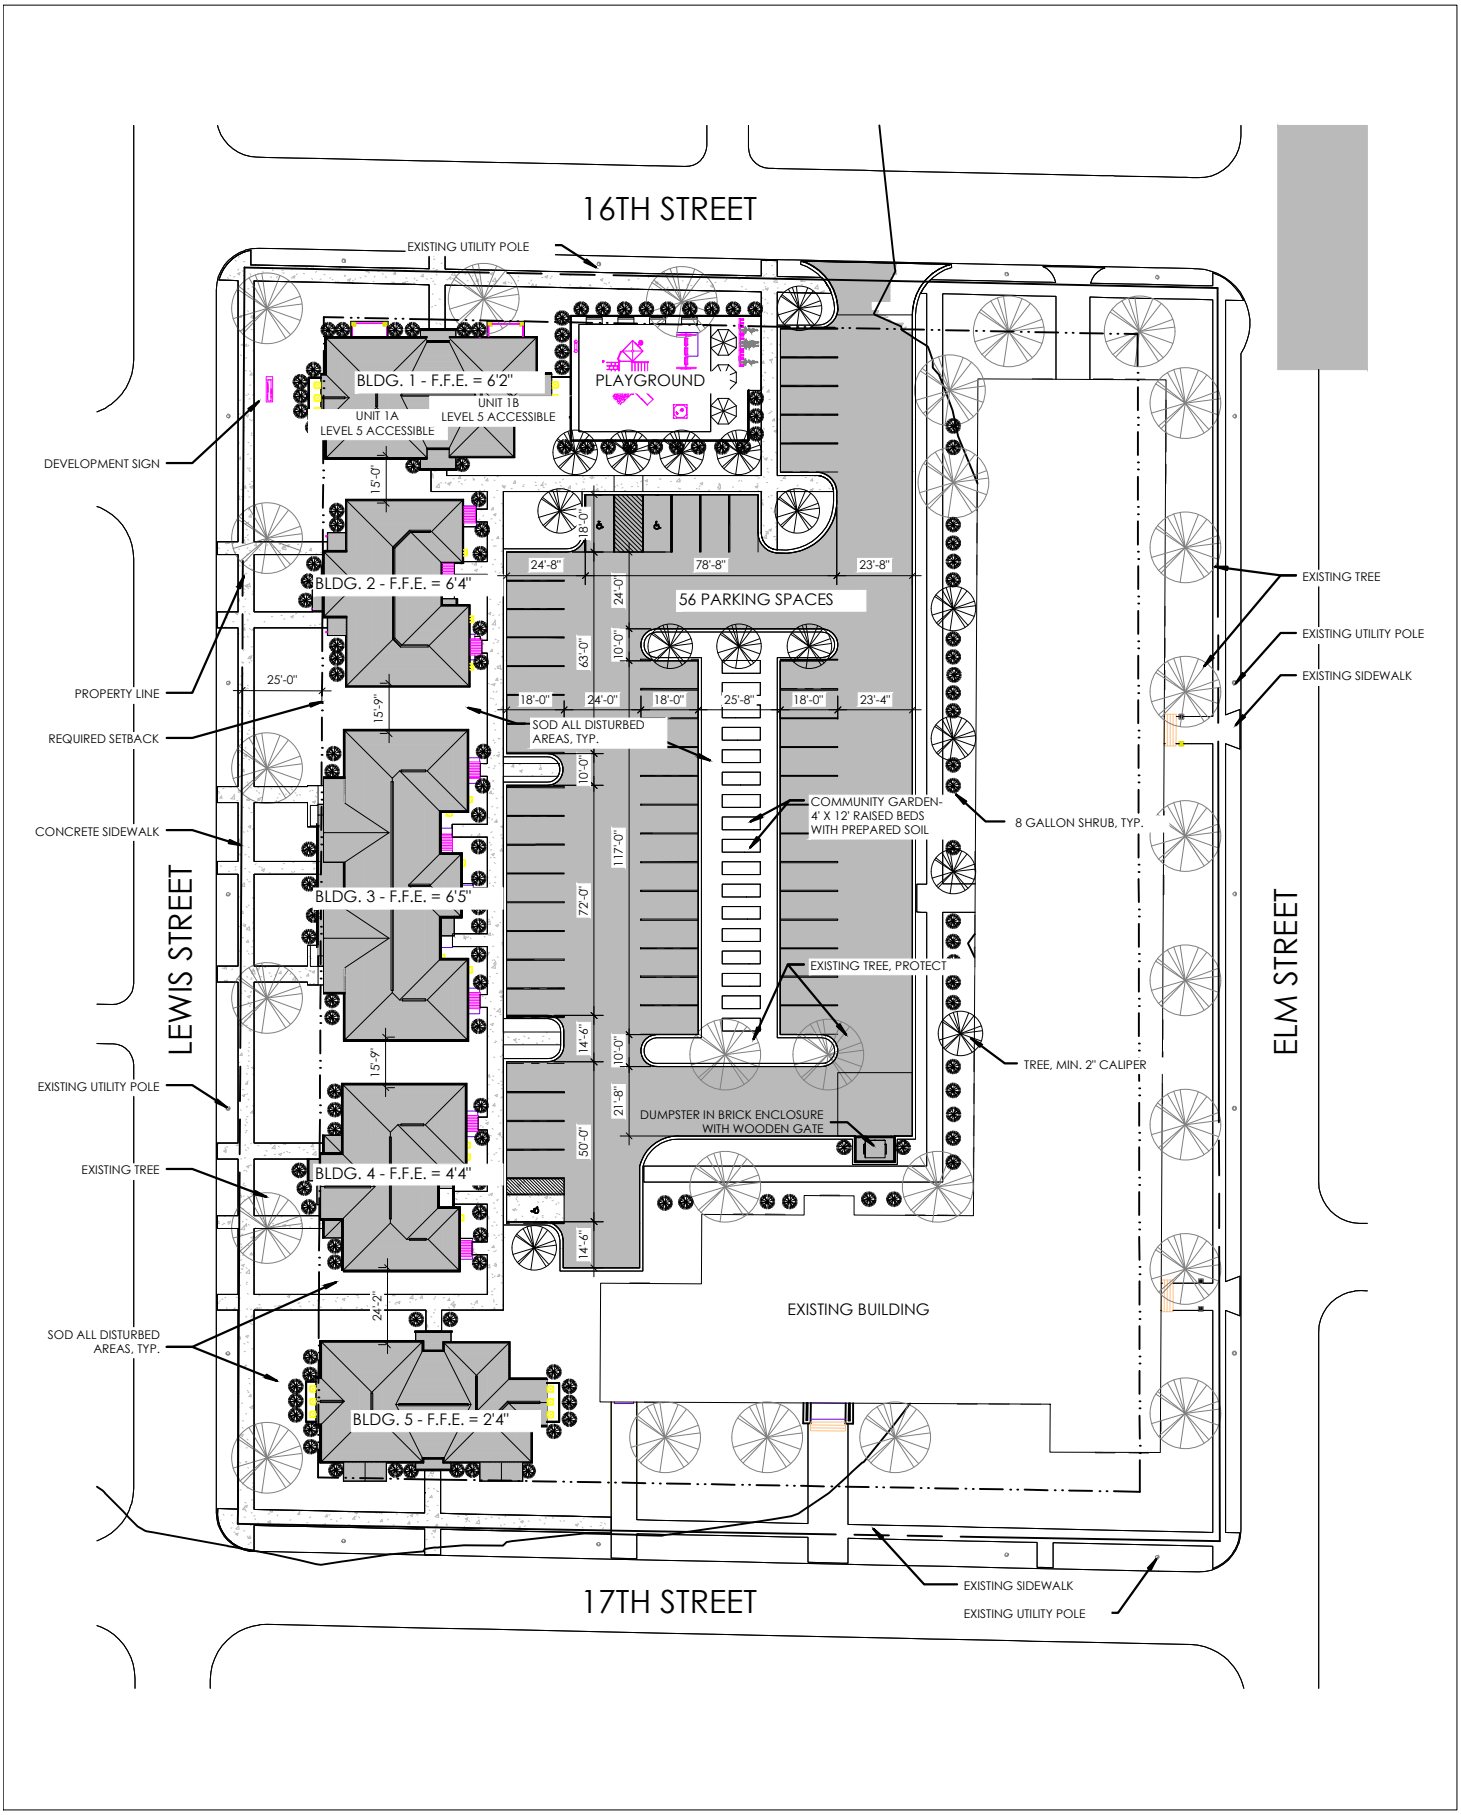

Z-635-A ● 1600 ELM STREET ● POD

NORTH