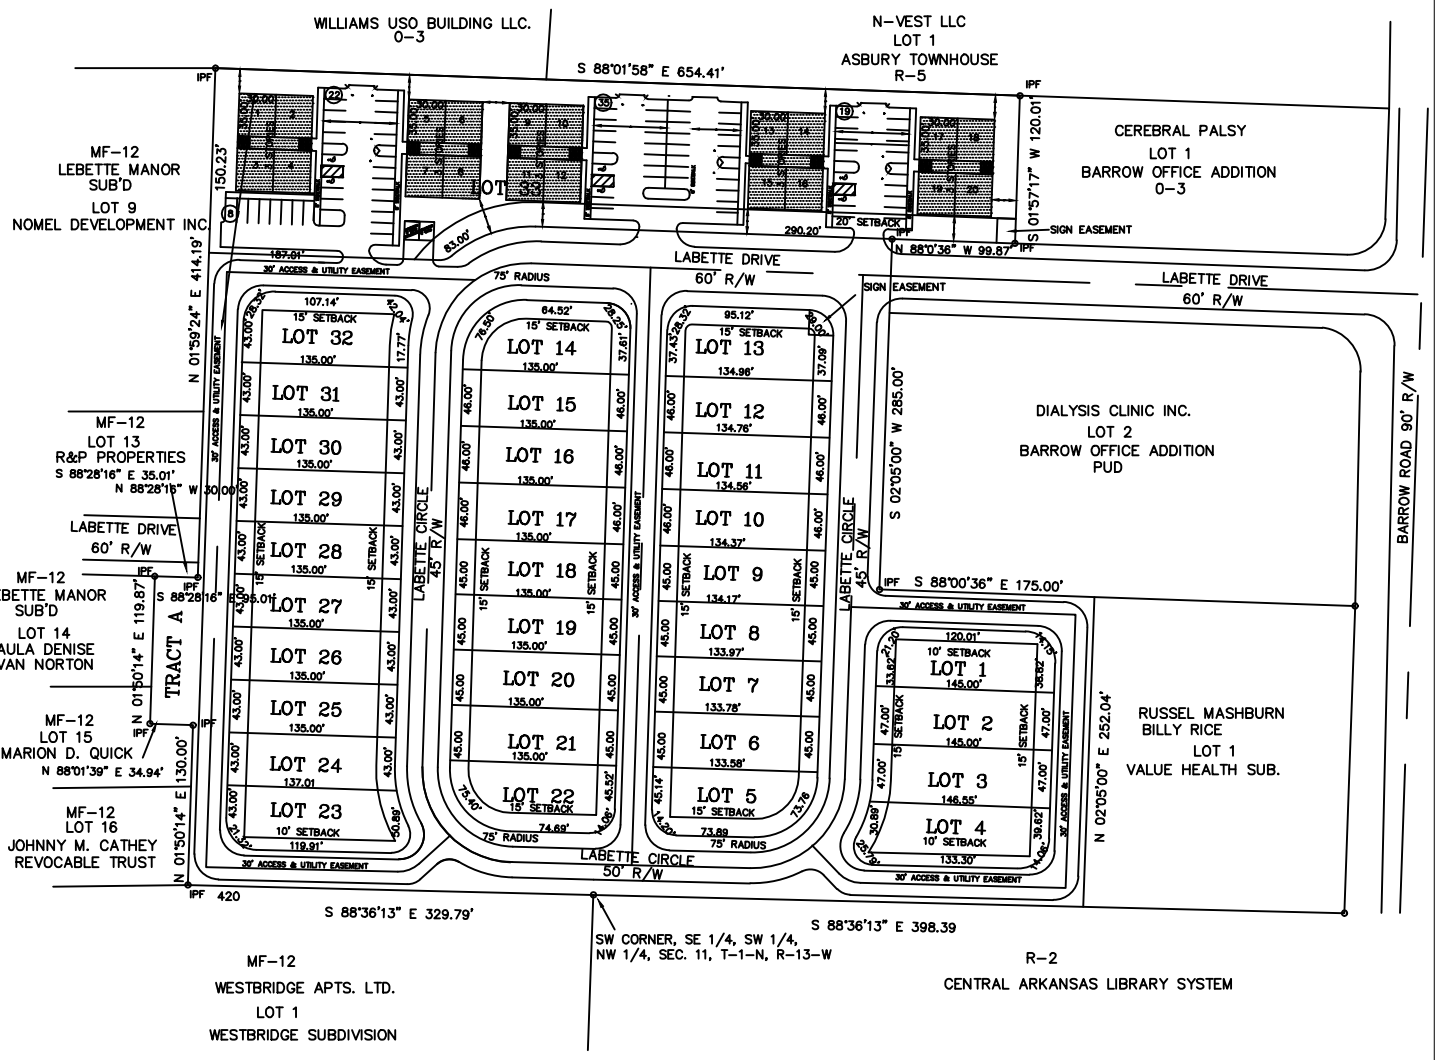

Z-6453-C ● 8900 BLOCK OF LABETTE DR ● PD-R