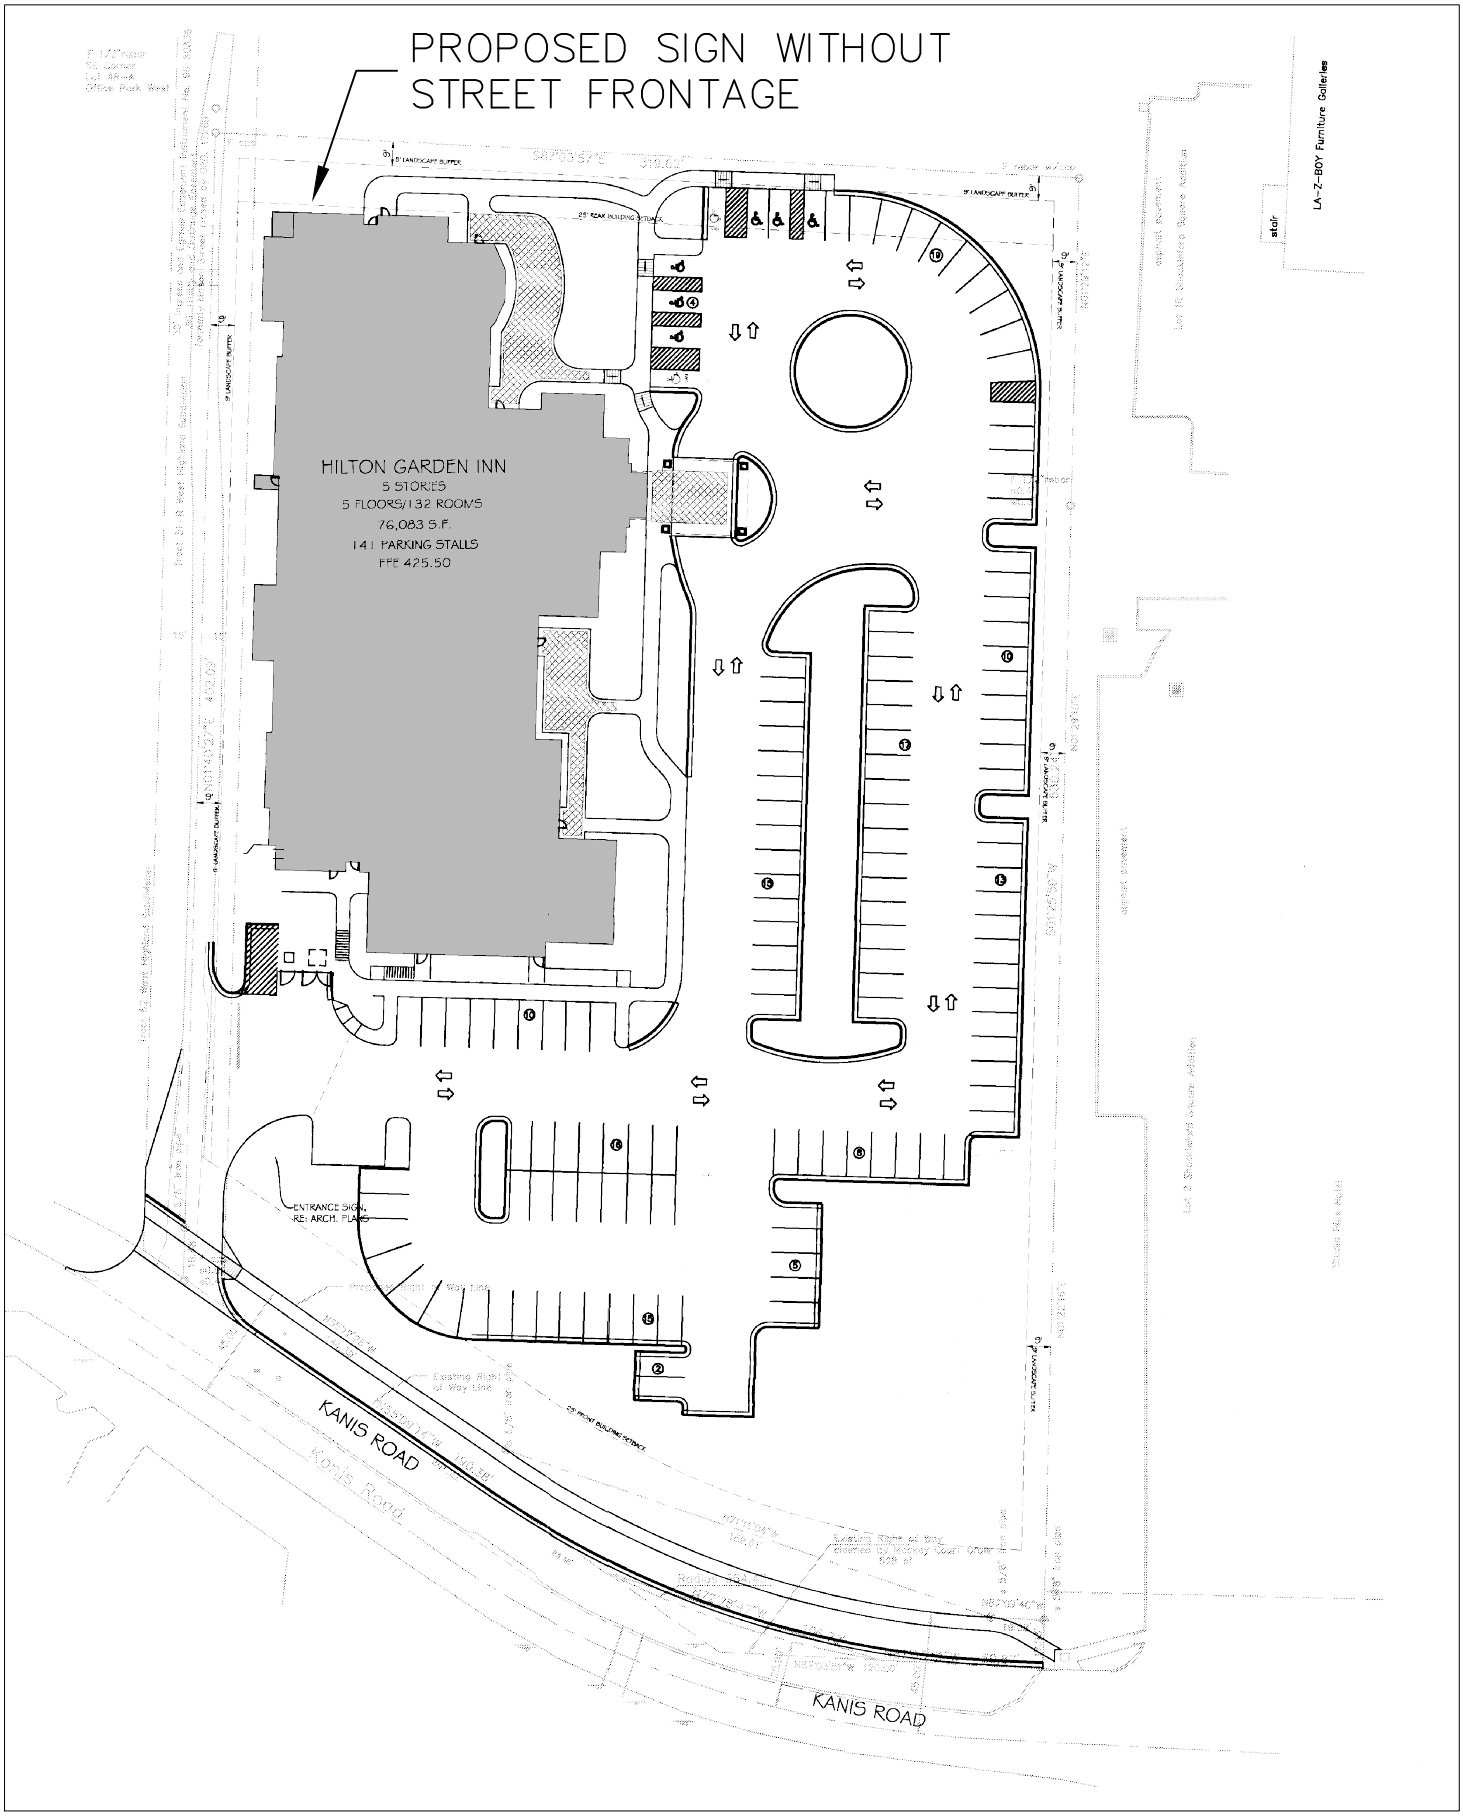

Z-8364-D ● 10914 KANIS ROAD ● PCD