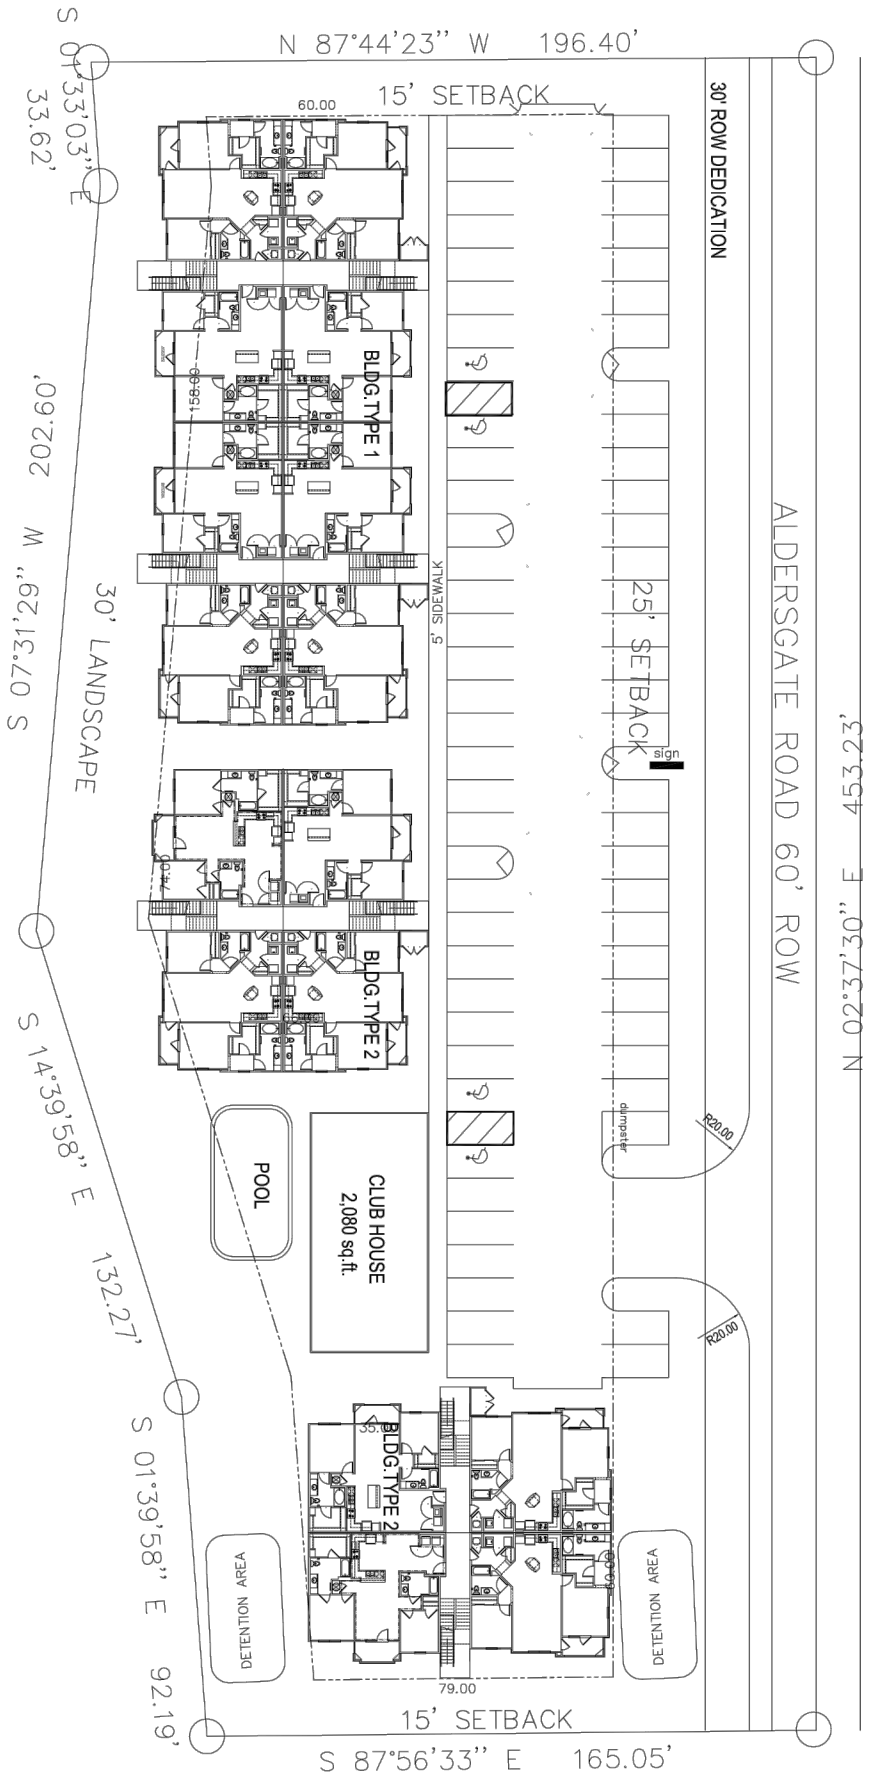


Z-4403-1 ● 1303 & 1310 ALDERSGATE RD ● SITE PLAN REVIEW