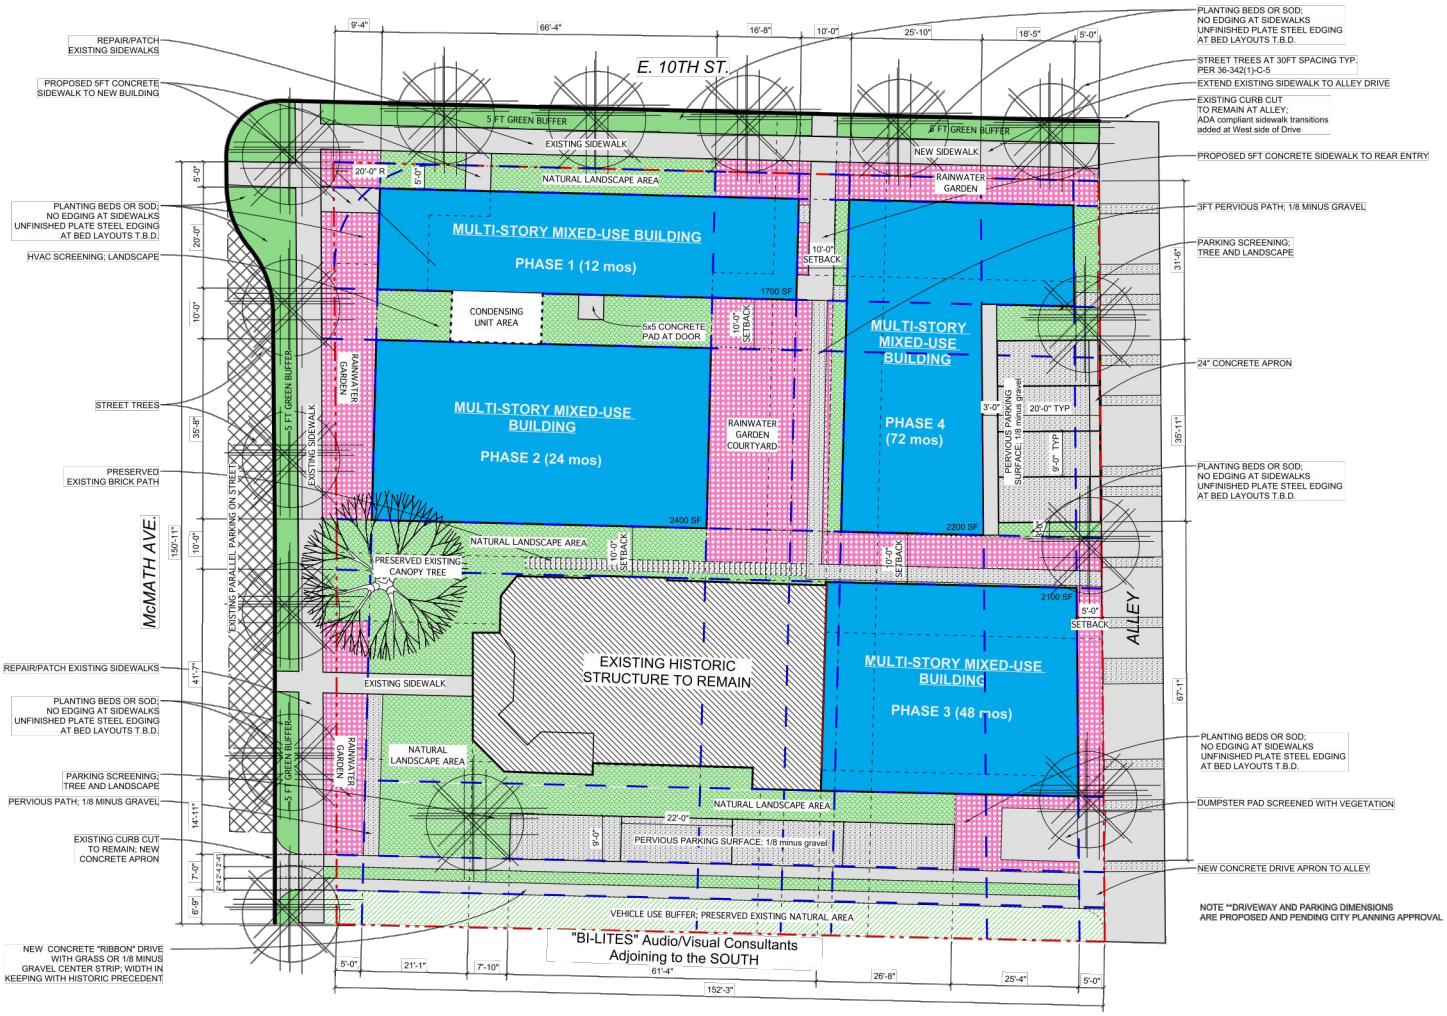

Z-3218-A ● SEC OF E. 10TH ST & MCALMONT ST ● PD-R