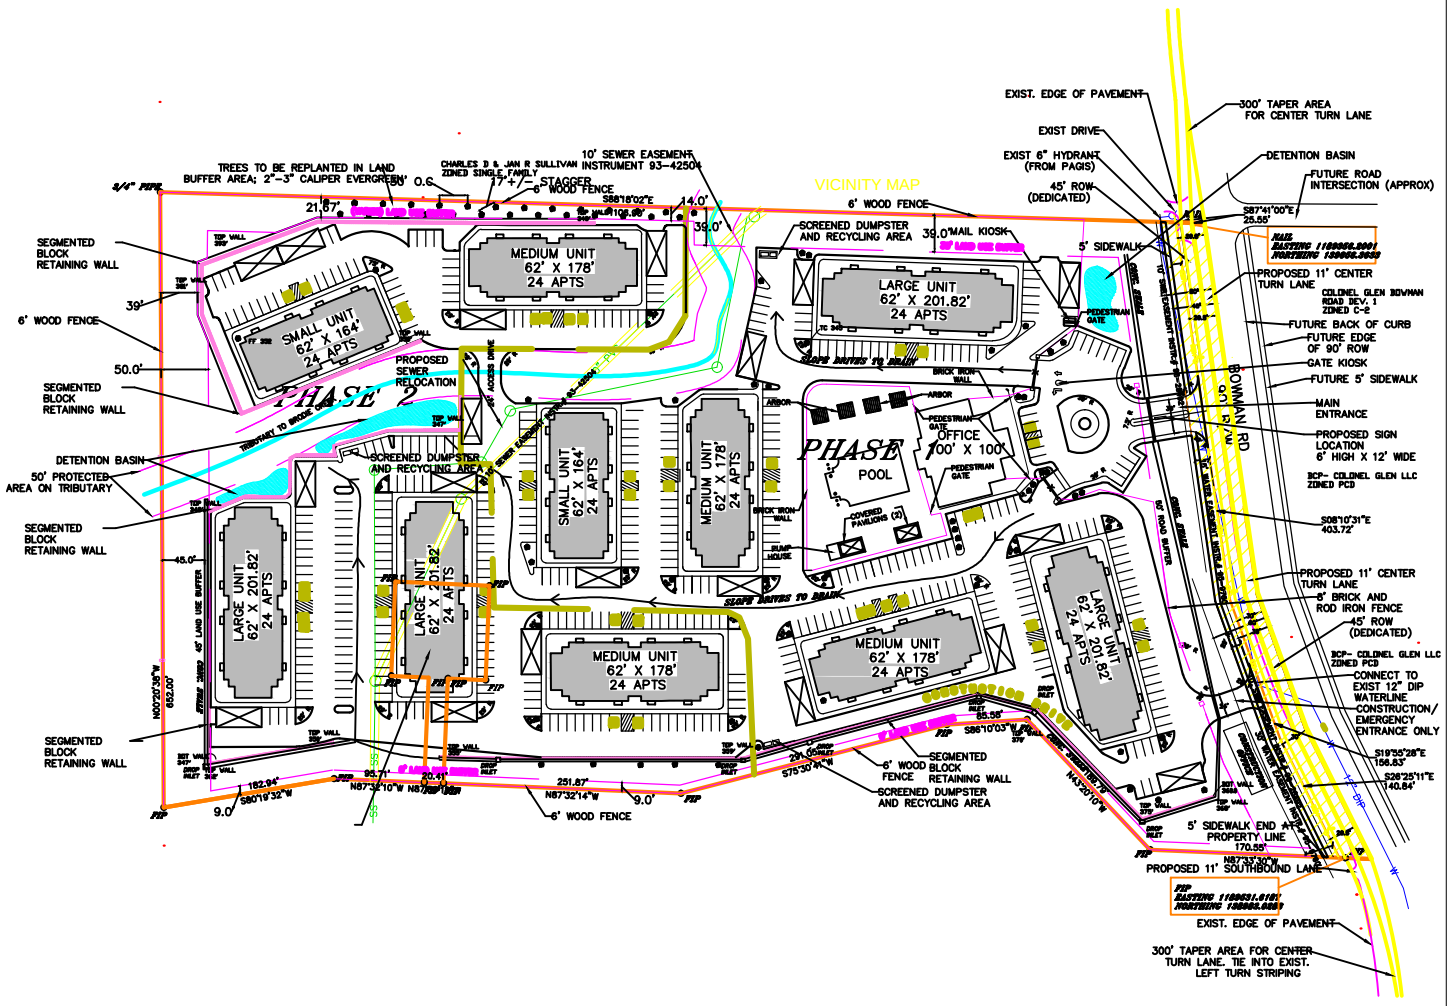

Z-8977-A ● 4212 S. BOWMAN RD ● PD-R