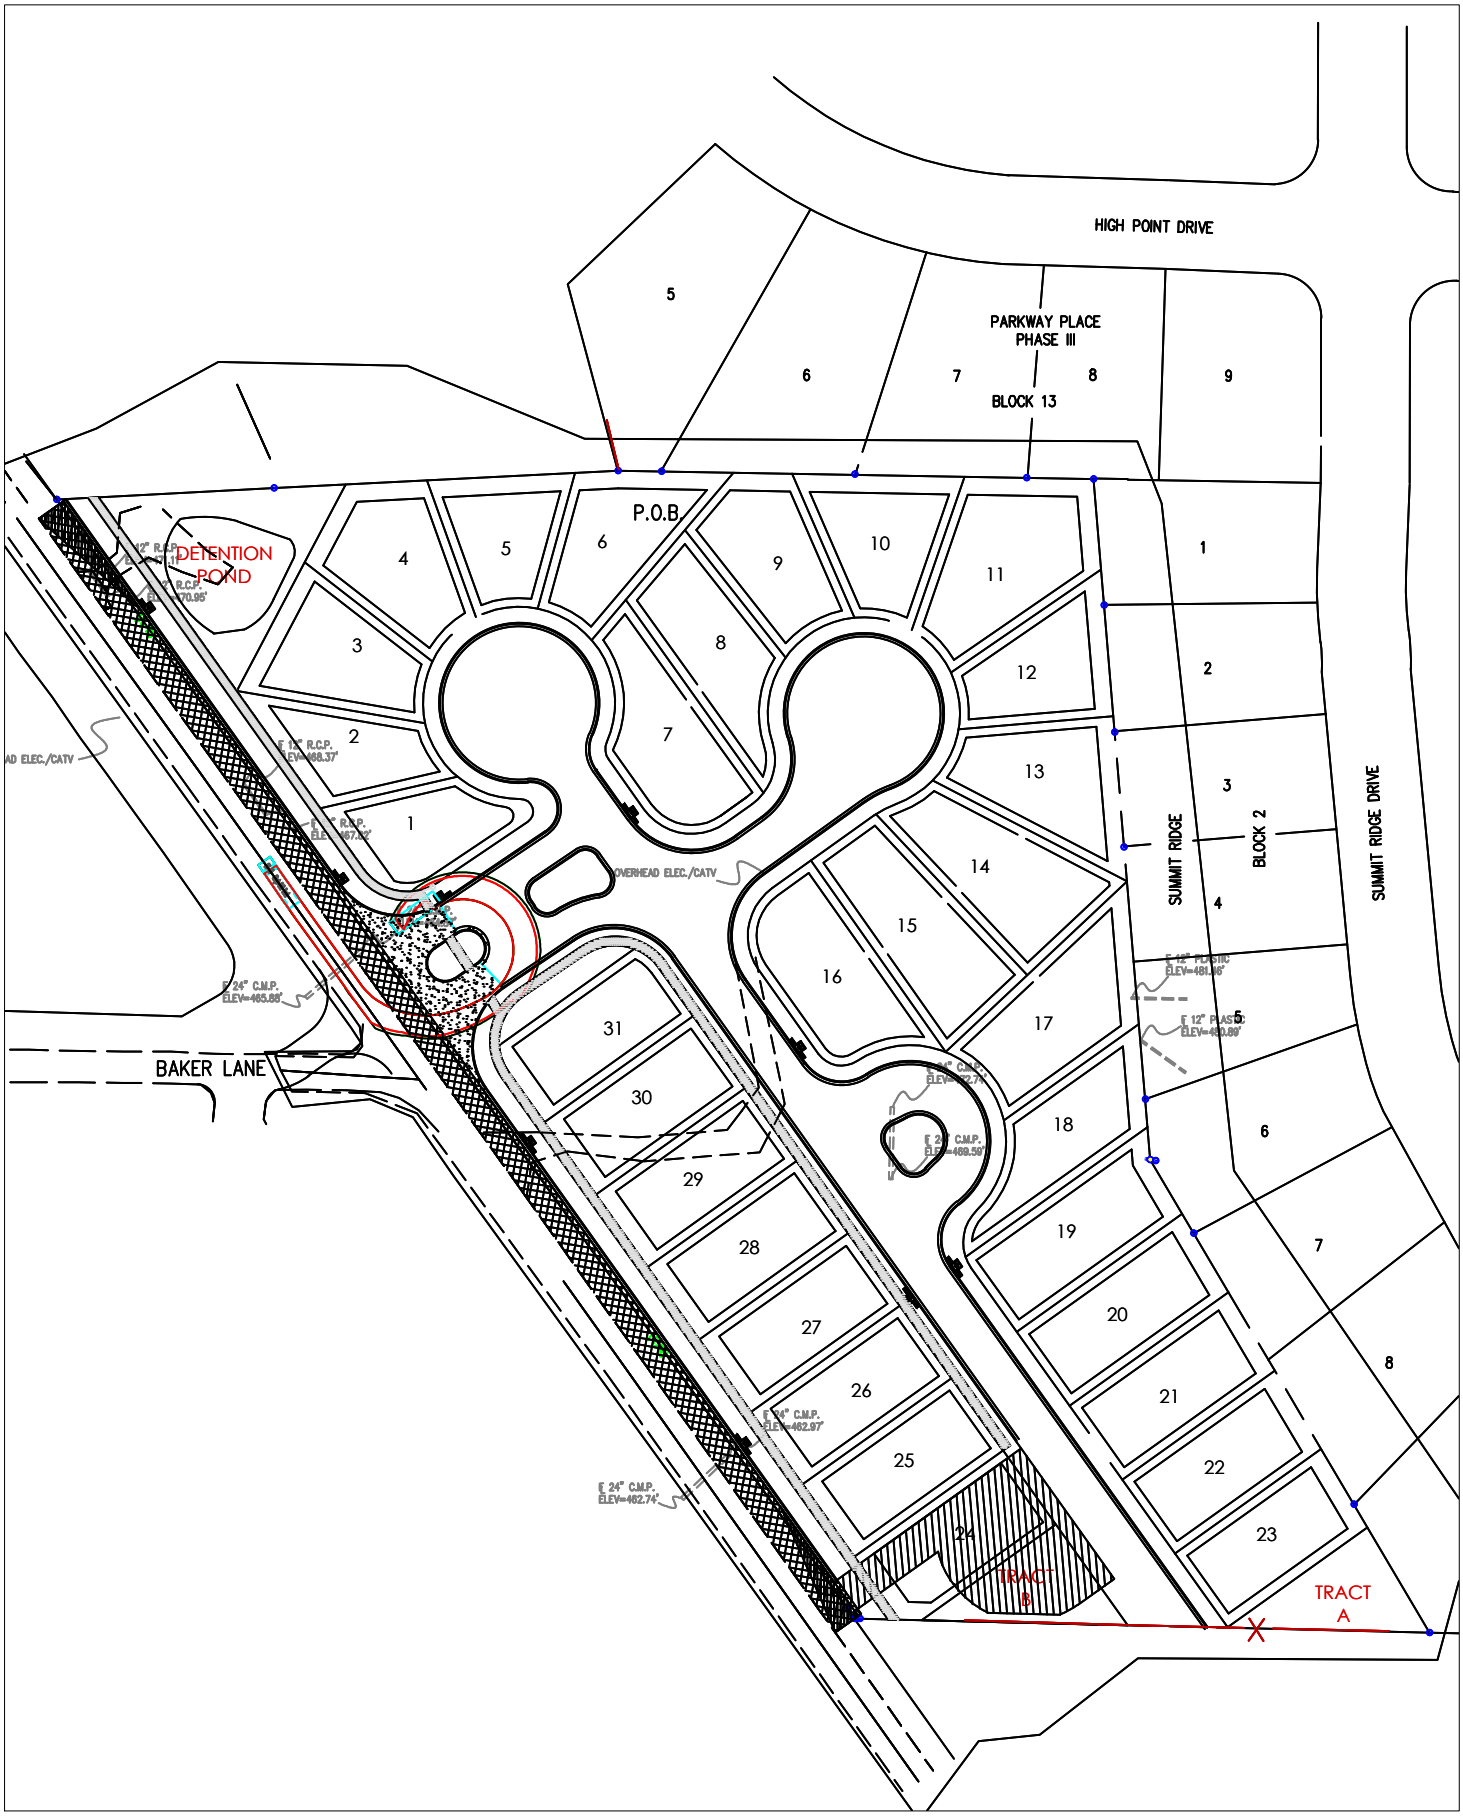

Z-7812-A ● 14,800 BLOCK OF KANIS ROAD ● PD-R