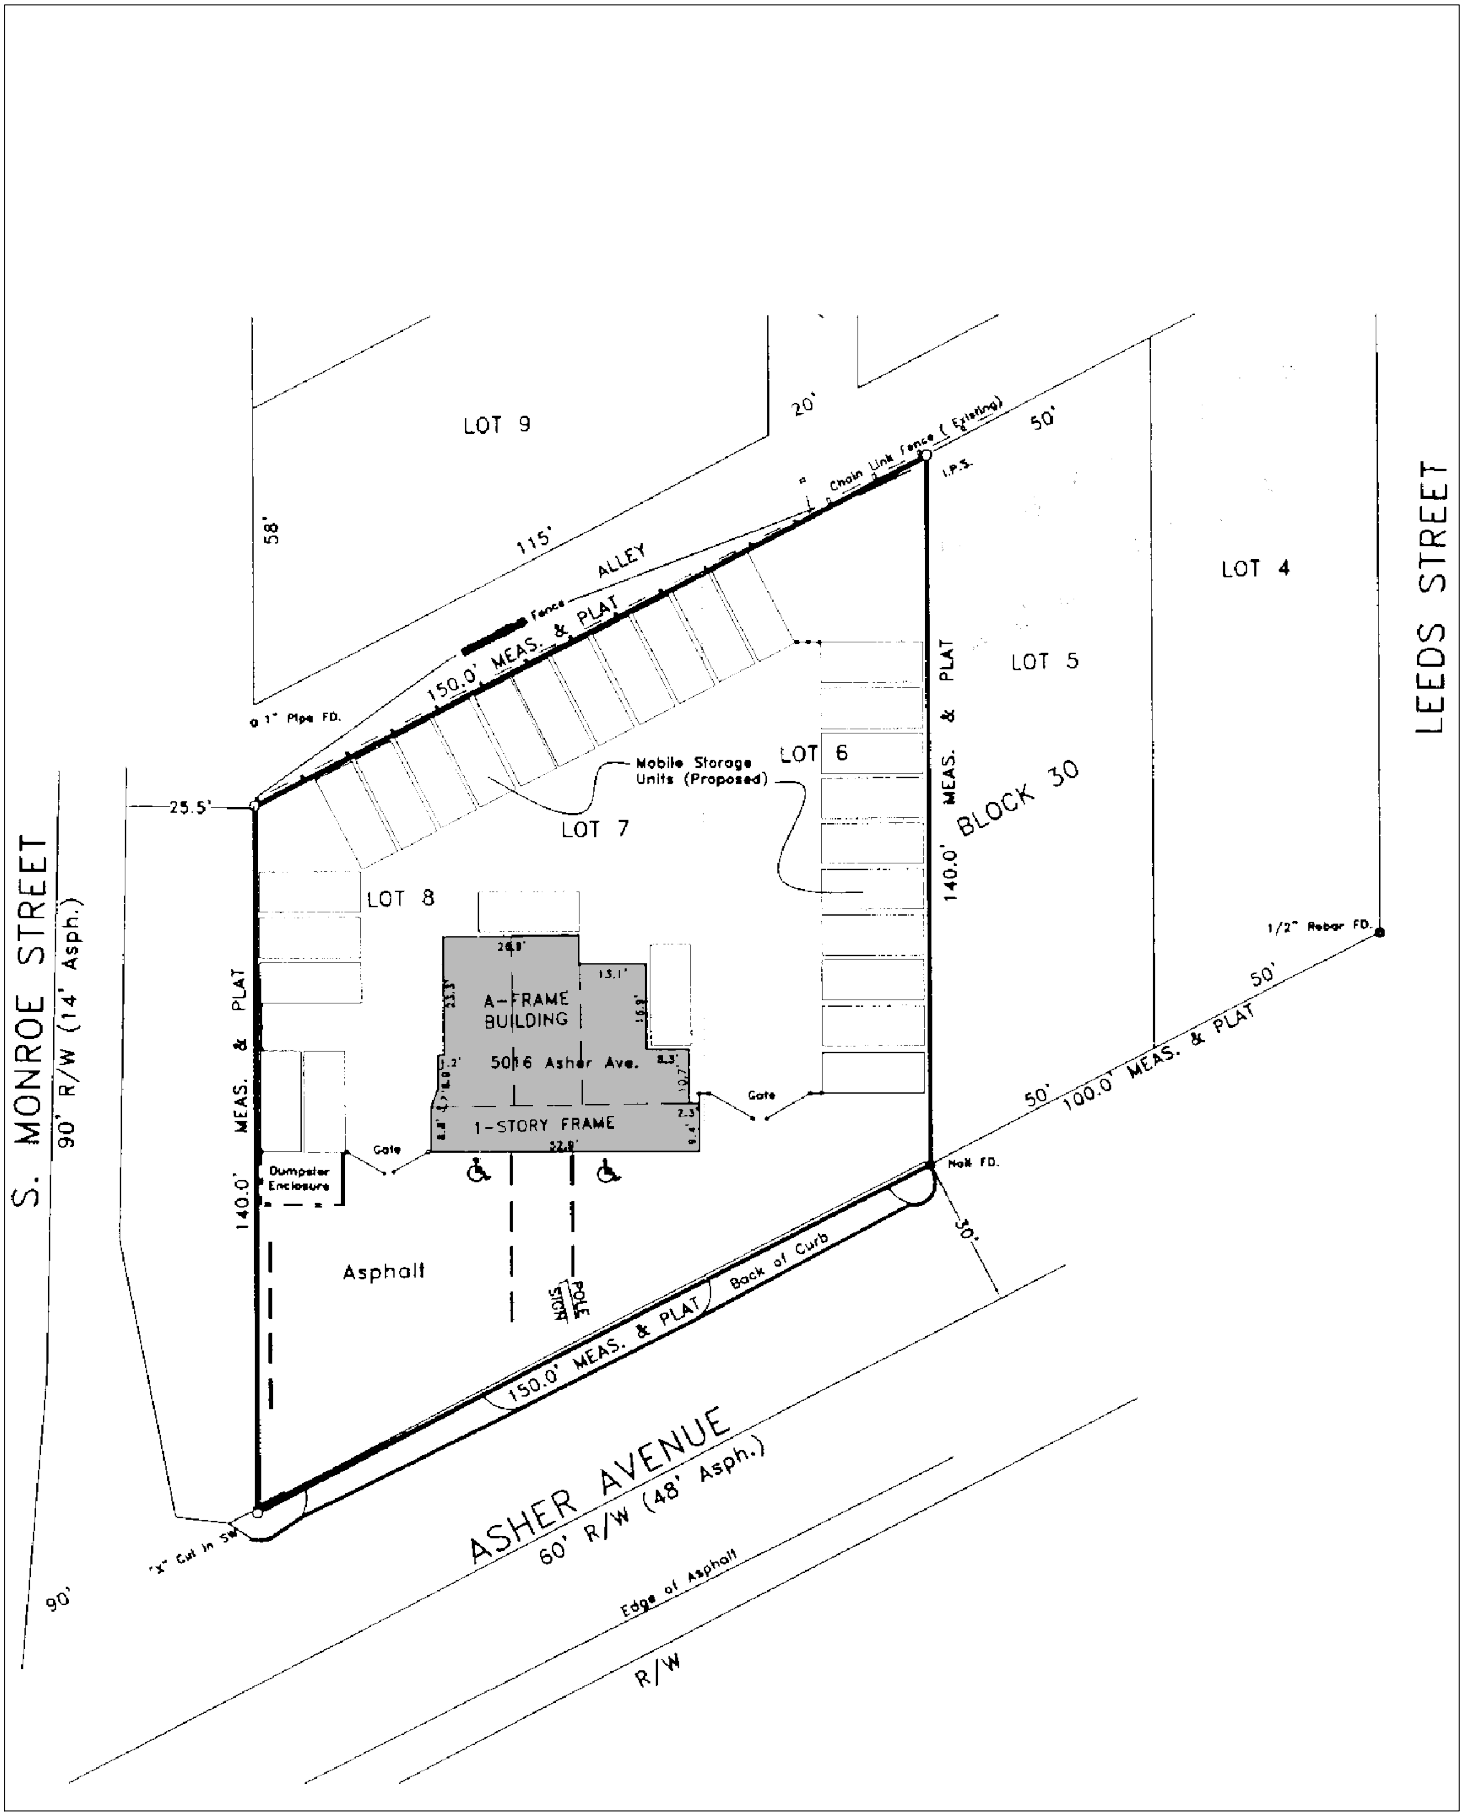

Z-8925 ● 5016 ASHER AVENUE ● PCD