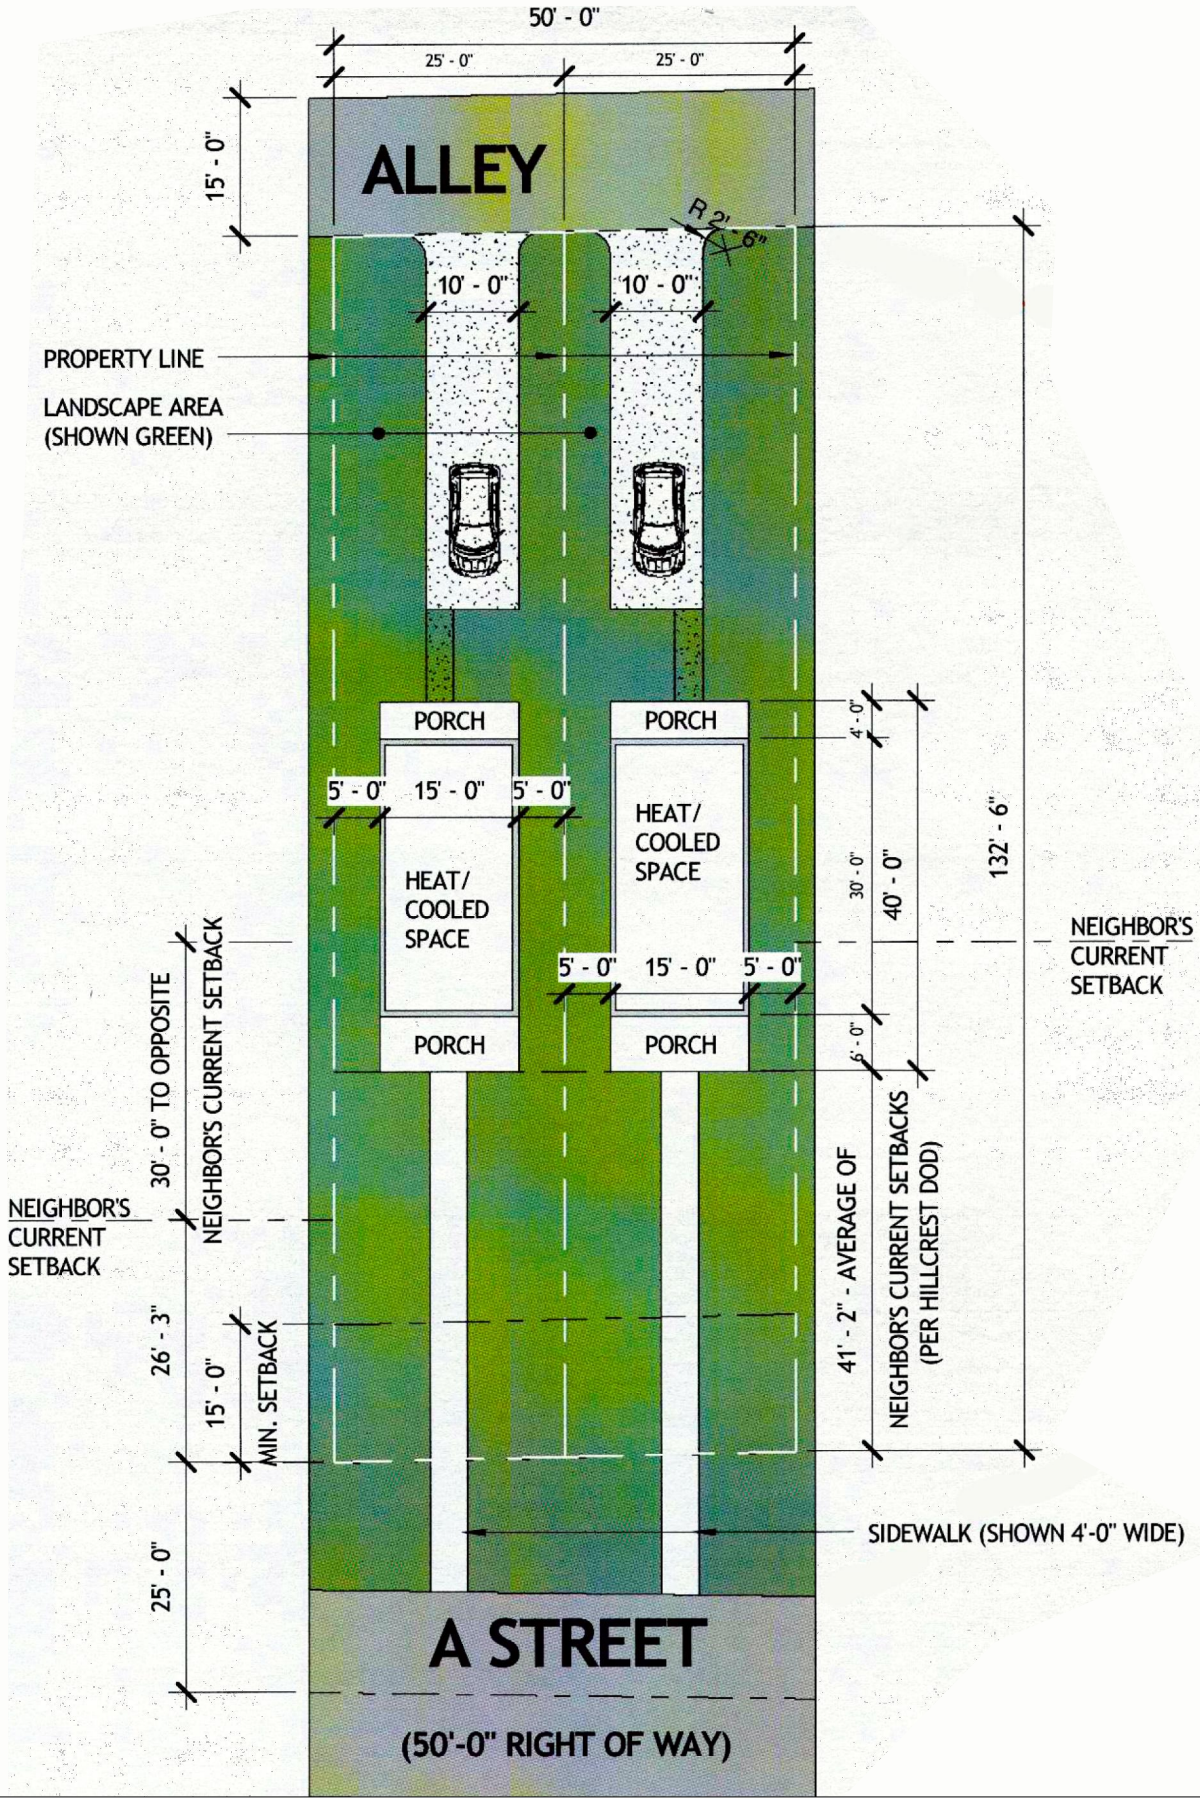

Z-8936 ● 5318 - 5322 A STREET ● PD-R