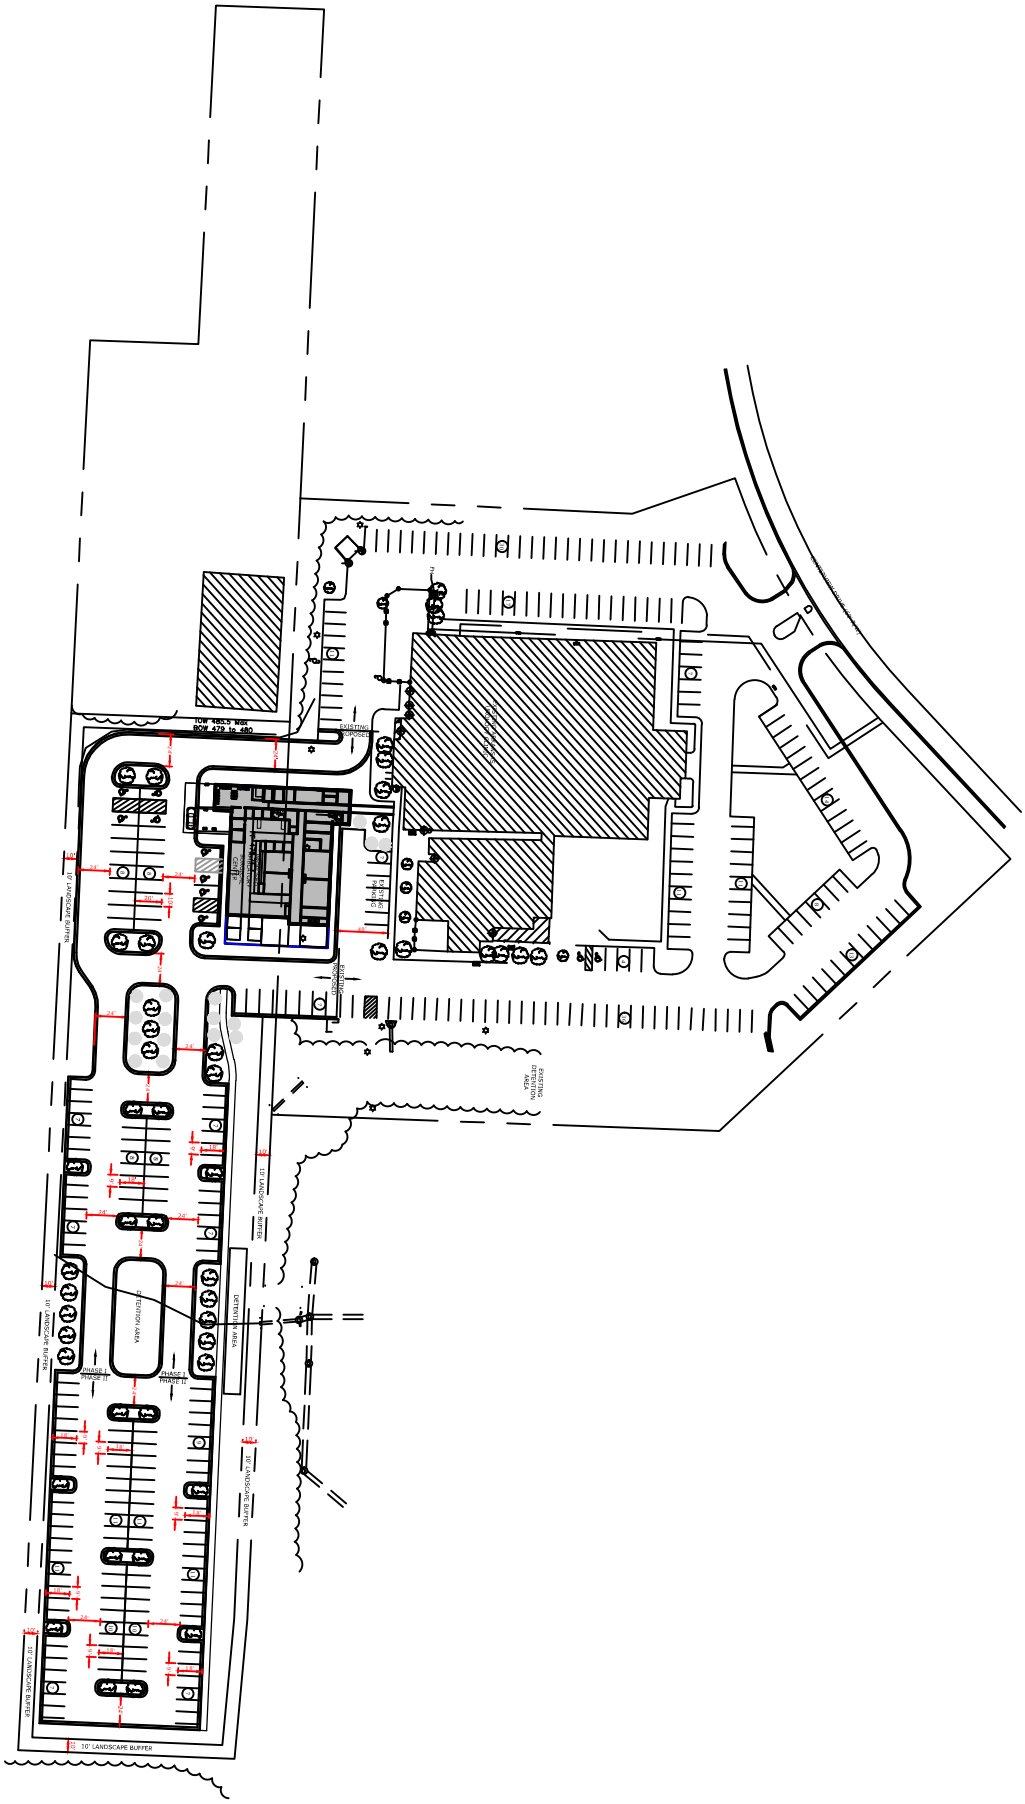

Z-8632-A ● 1300 CENTERVIEW DR ● POD

NORTH