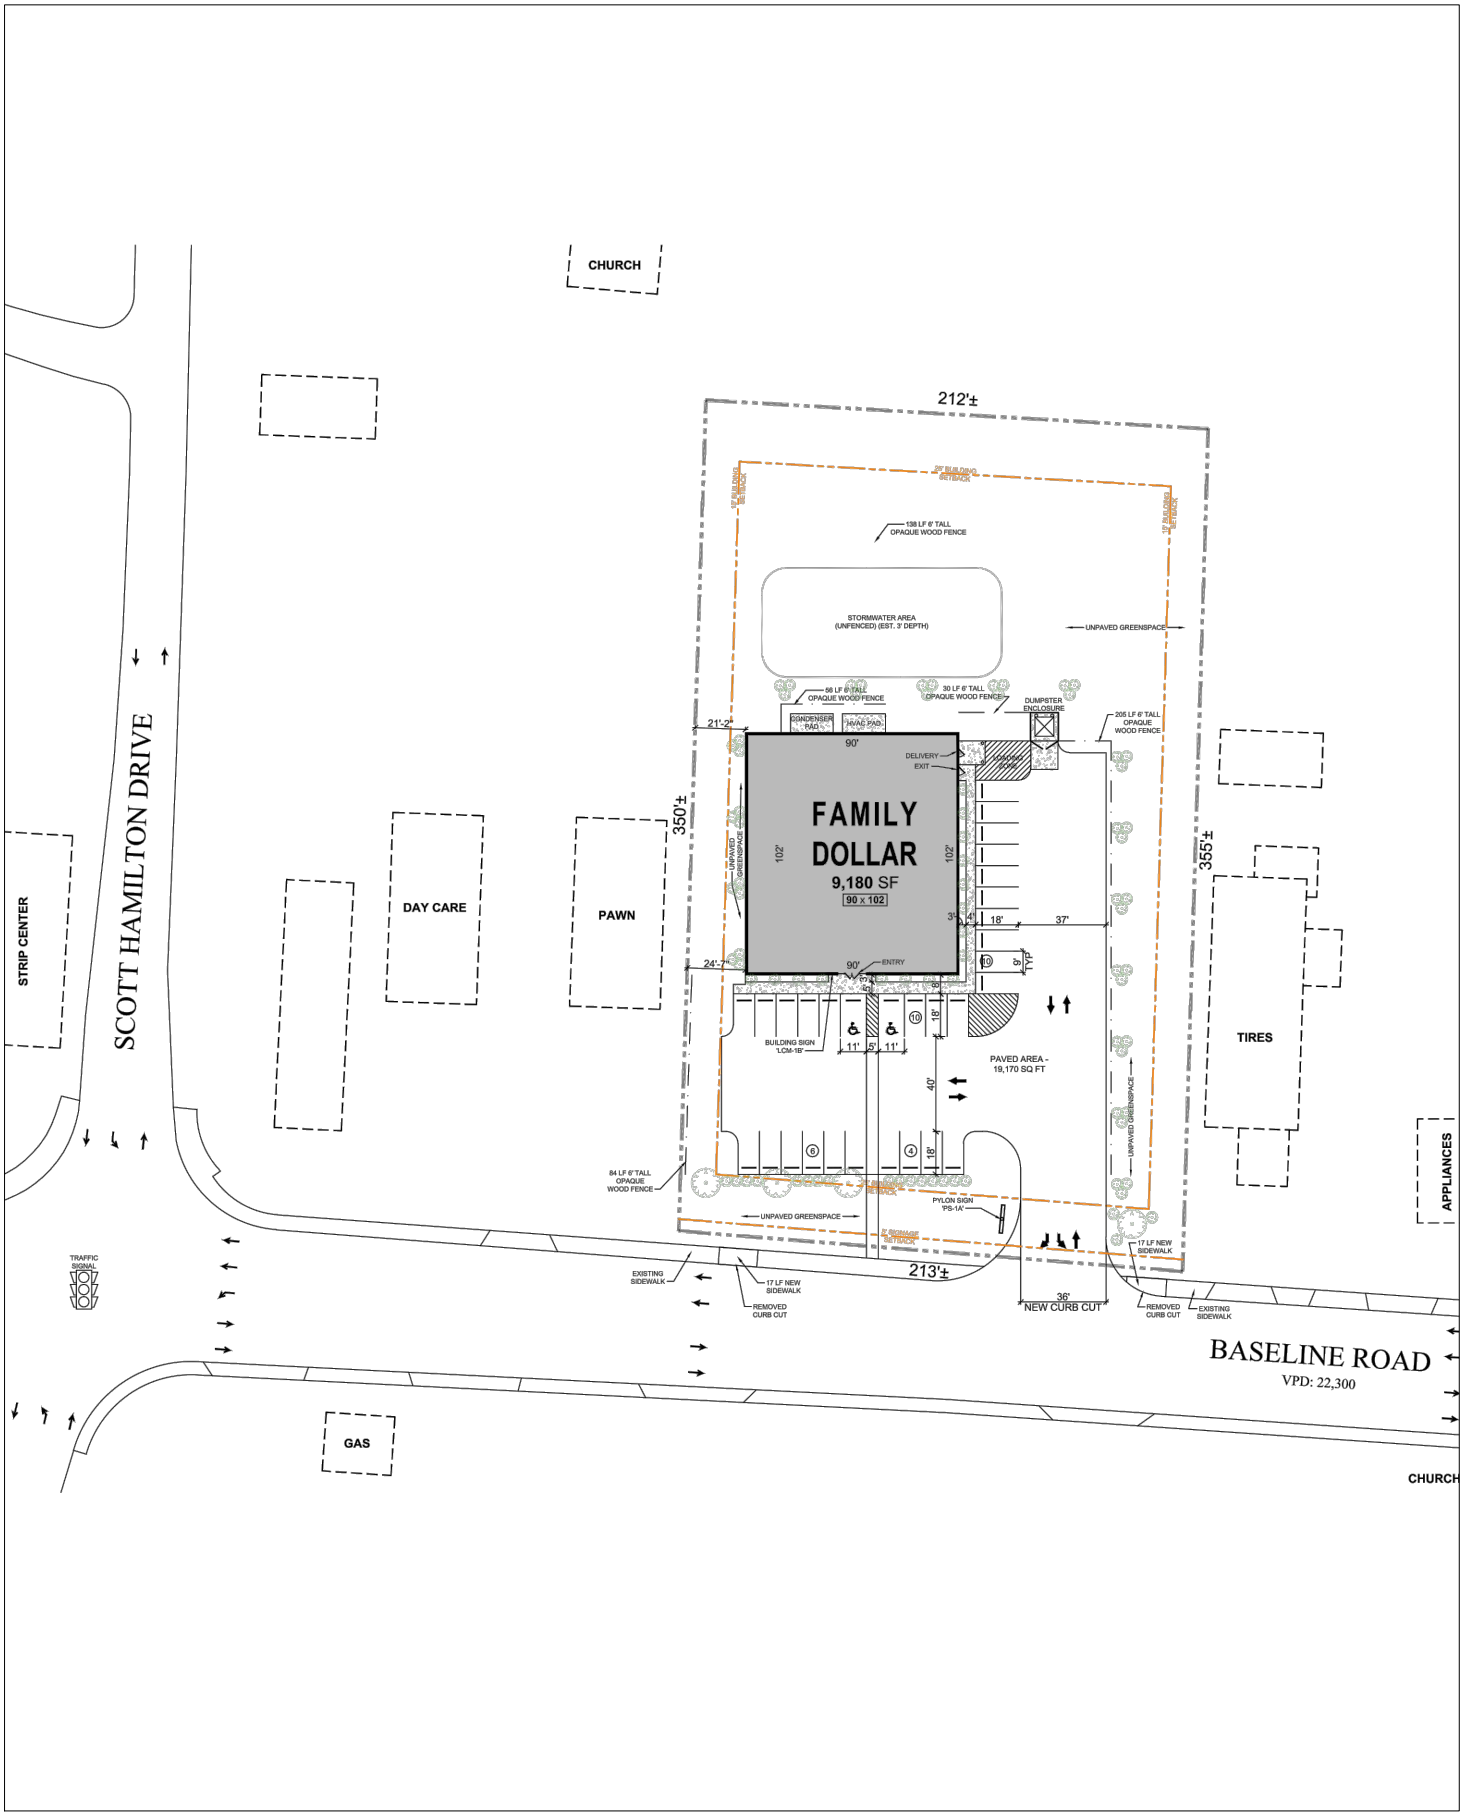

Z-9021 ● 3418 & 3502 BASELINE RD ● PD-C

NORTH