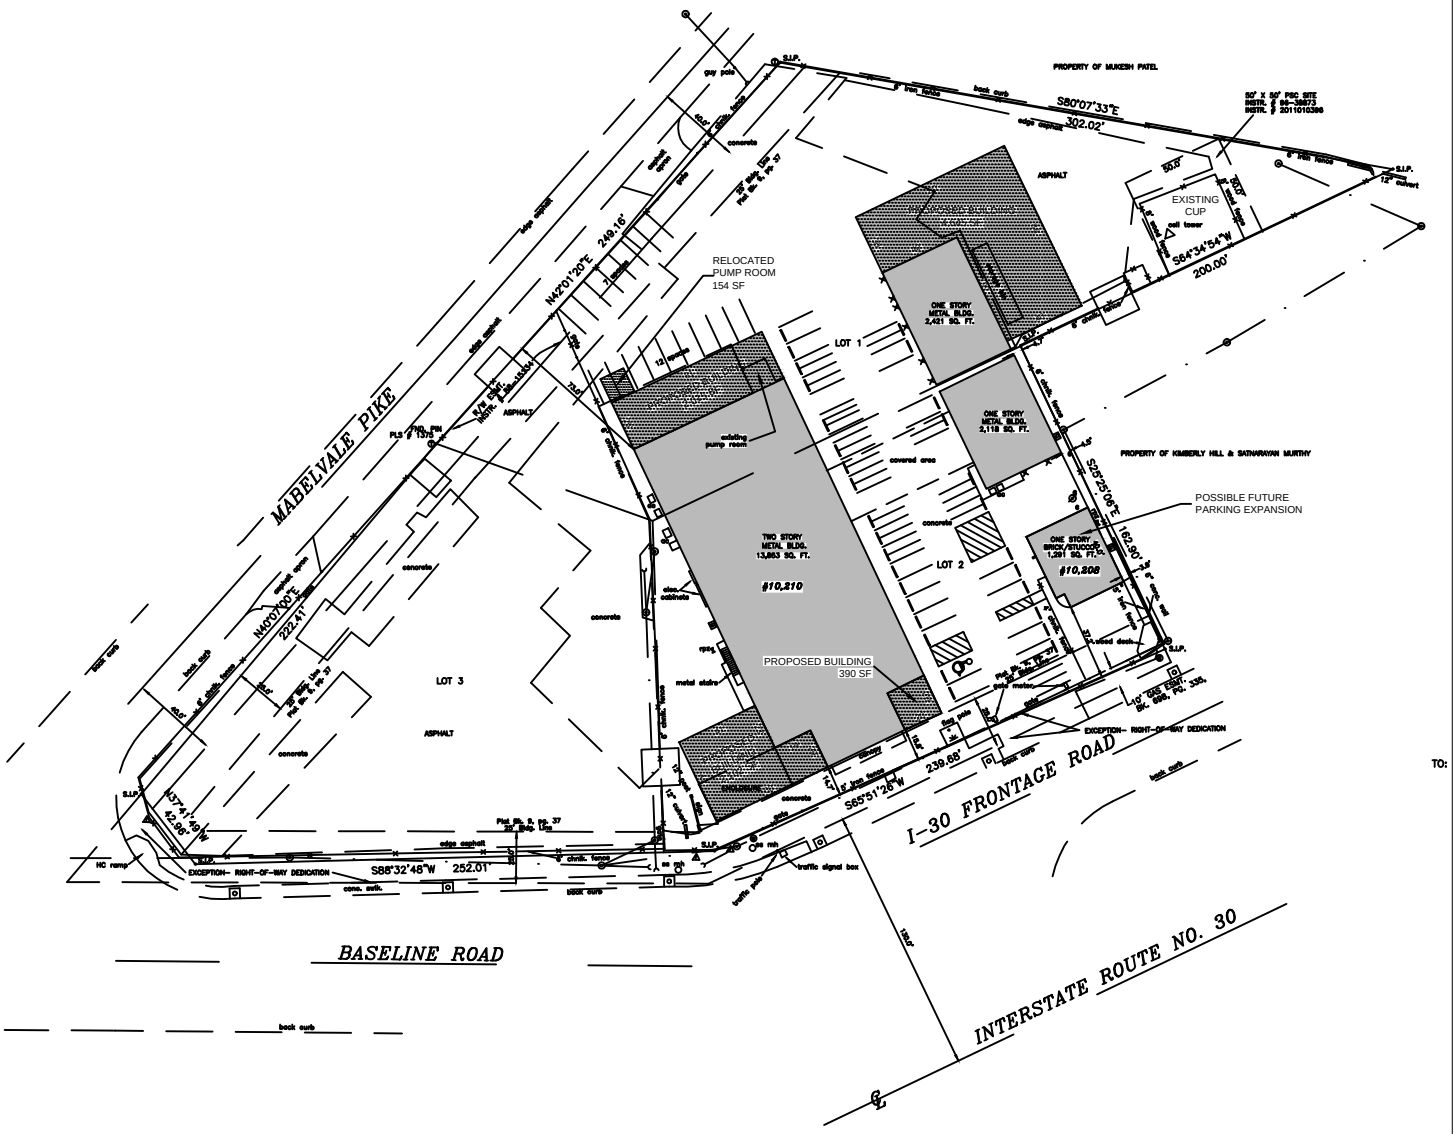

Z-4834-D ● 10208 I-30 ● PCD

NORTH