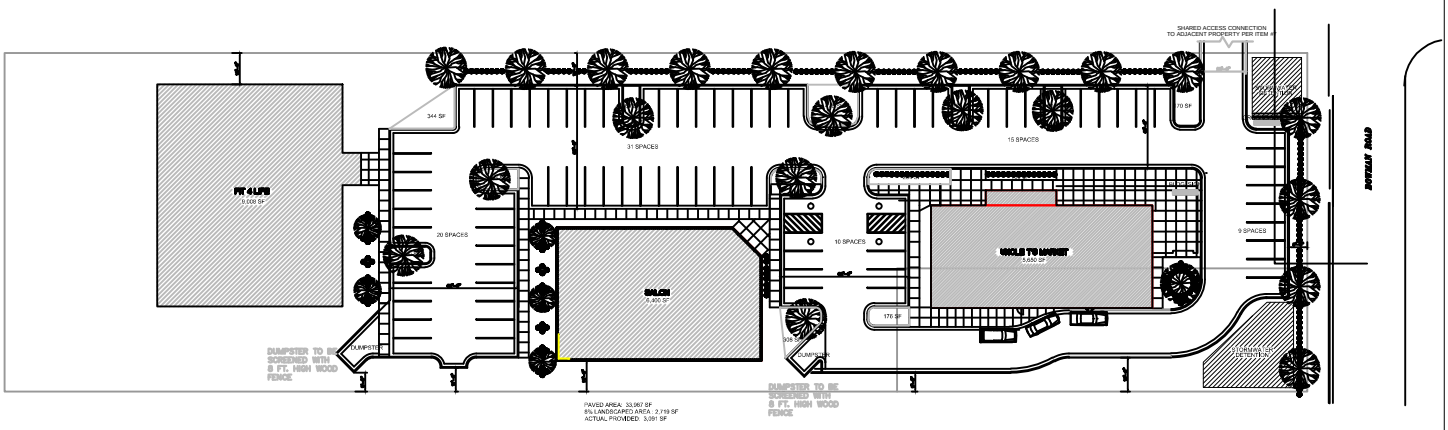

Z-6238-A ● 1400/1404 S. BOWMAN RD ● PCD

NORTH