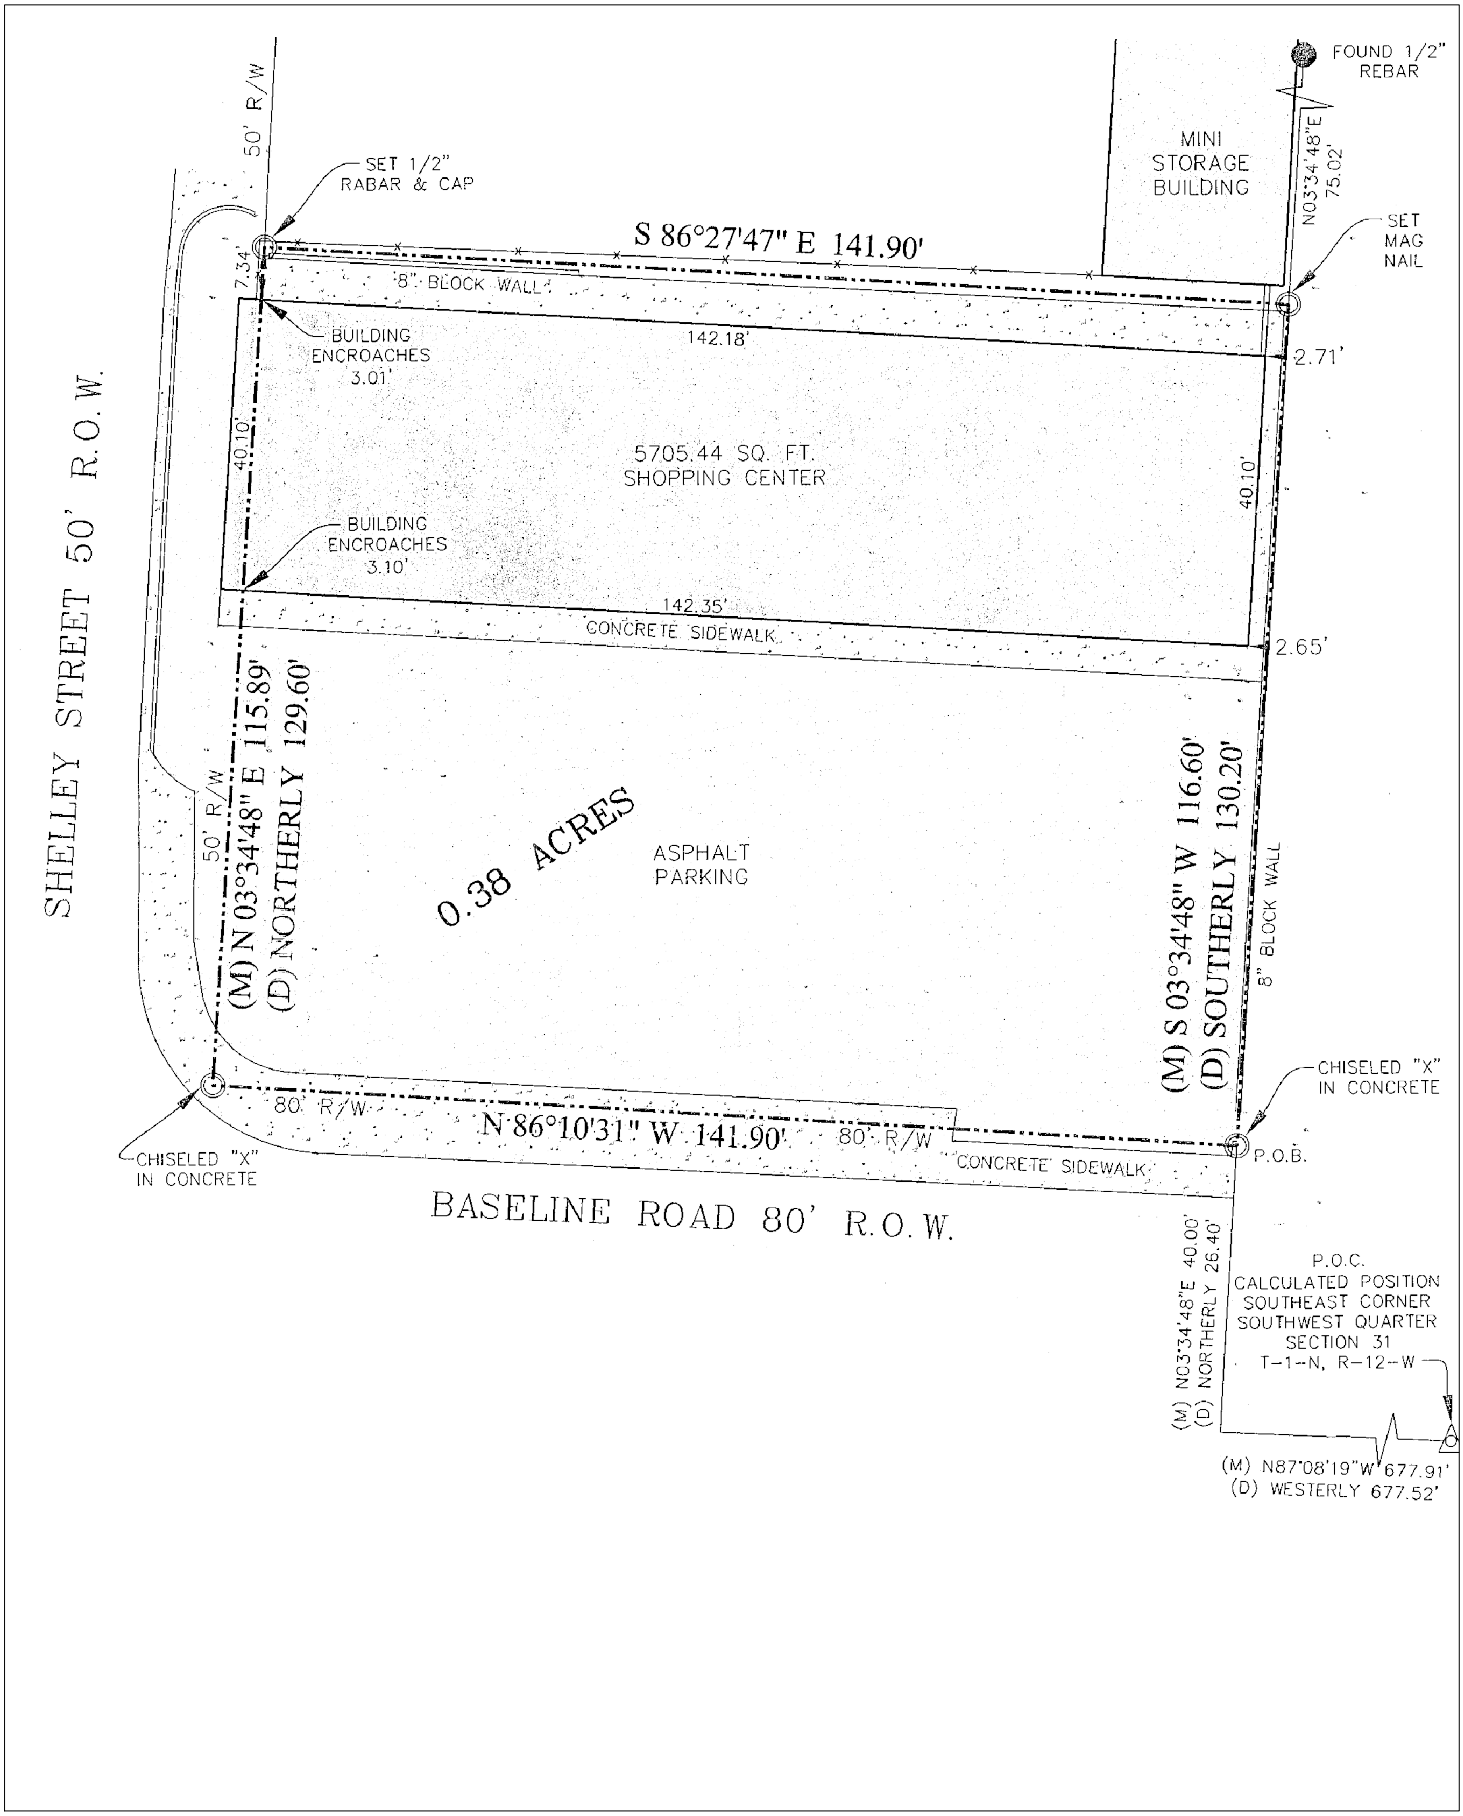

Z-9047 ● 5412 BASELINE RD ● PCD