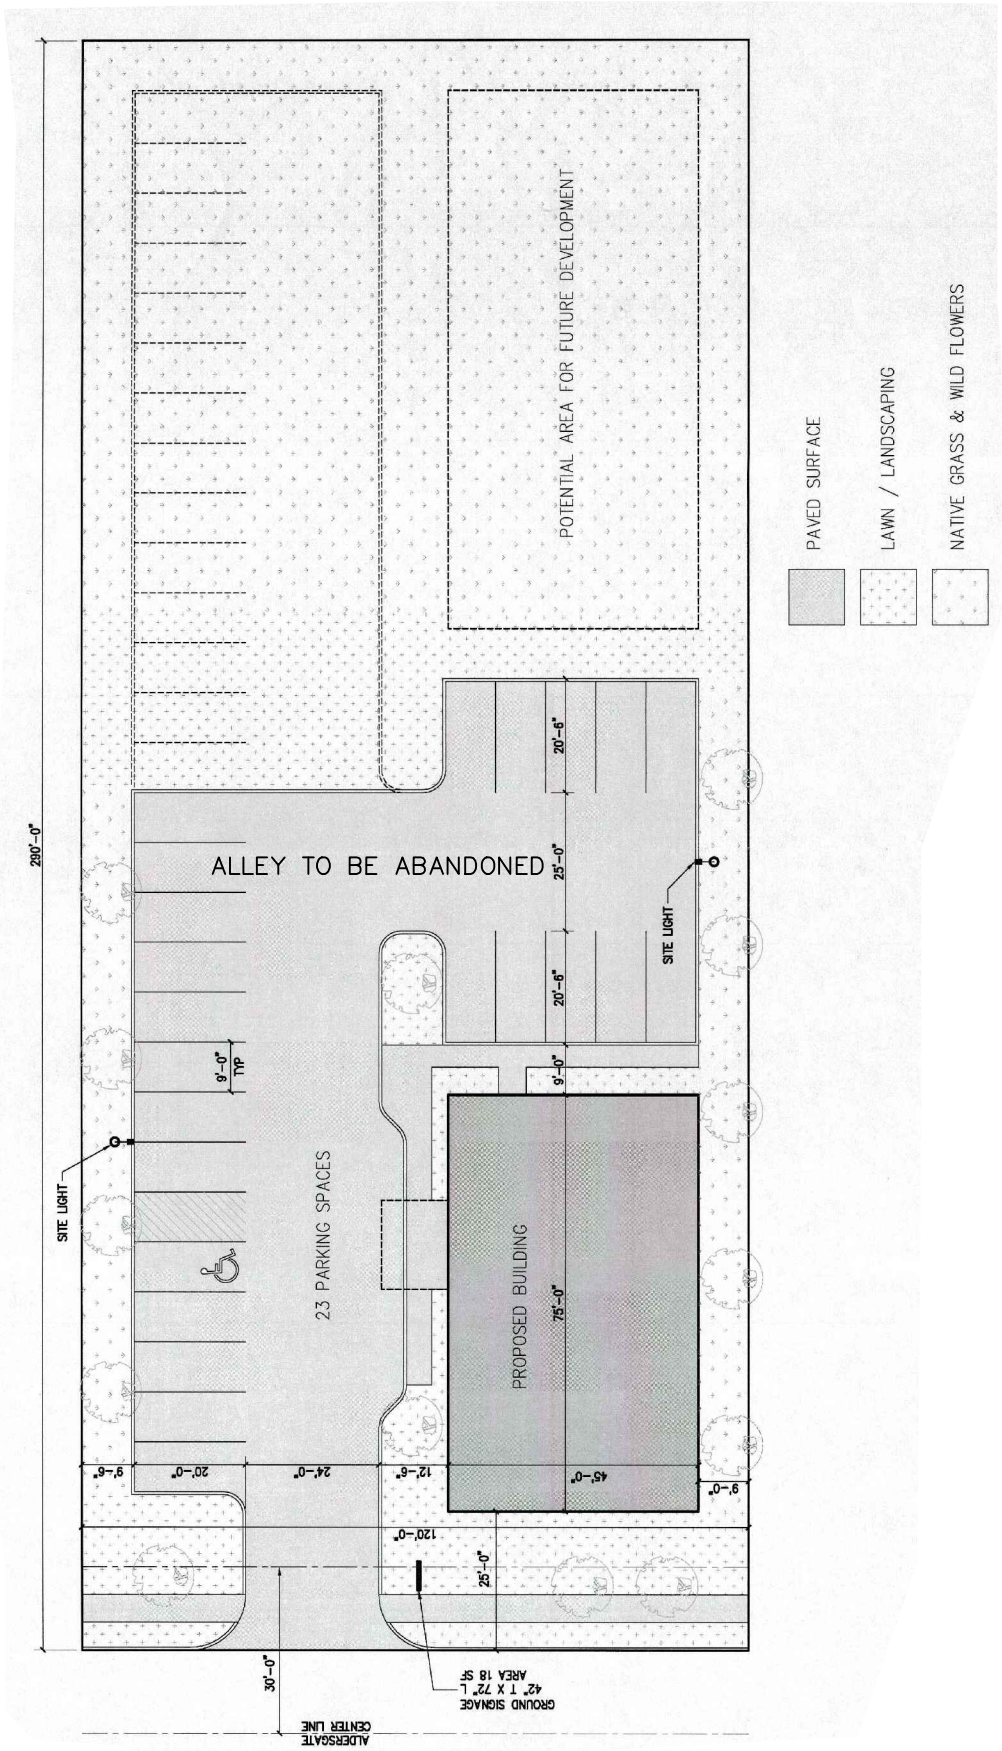

G-23-449 ● 1601 ALDERSGATE RD ● PD-0