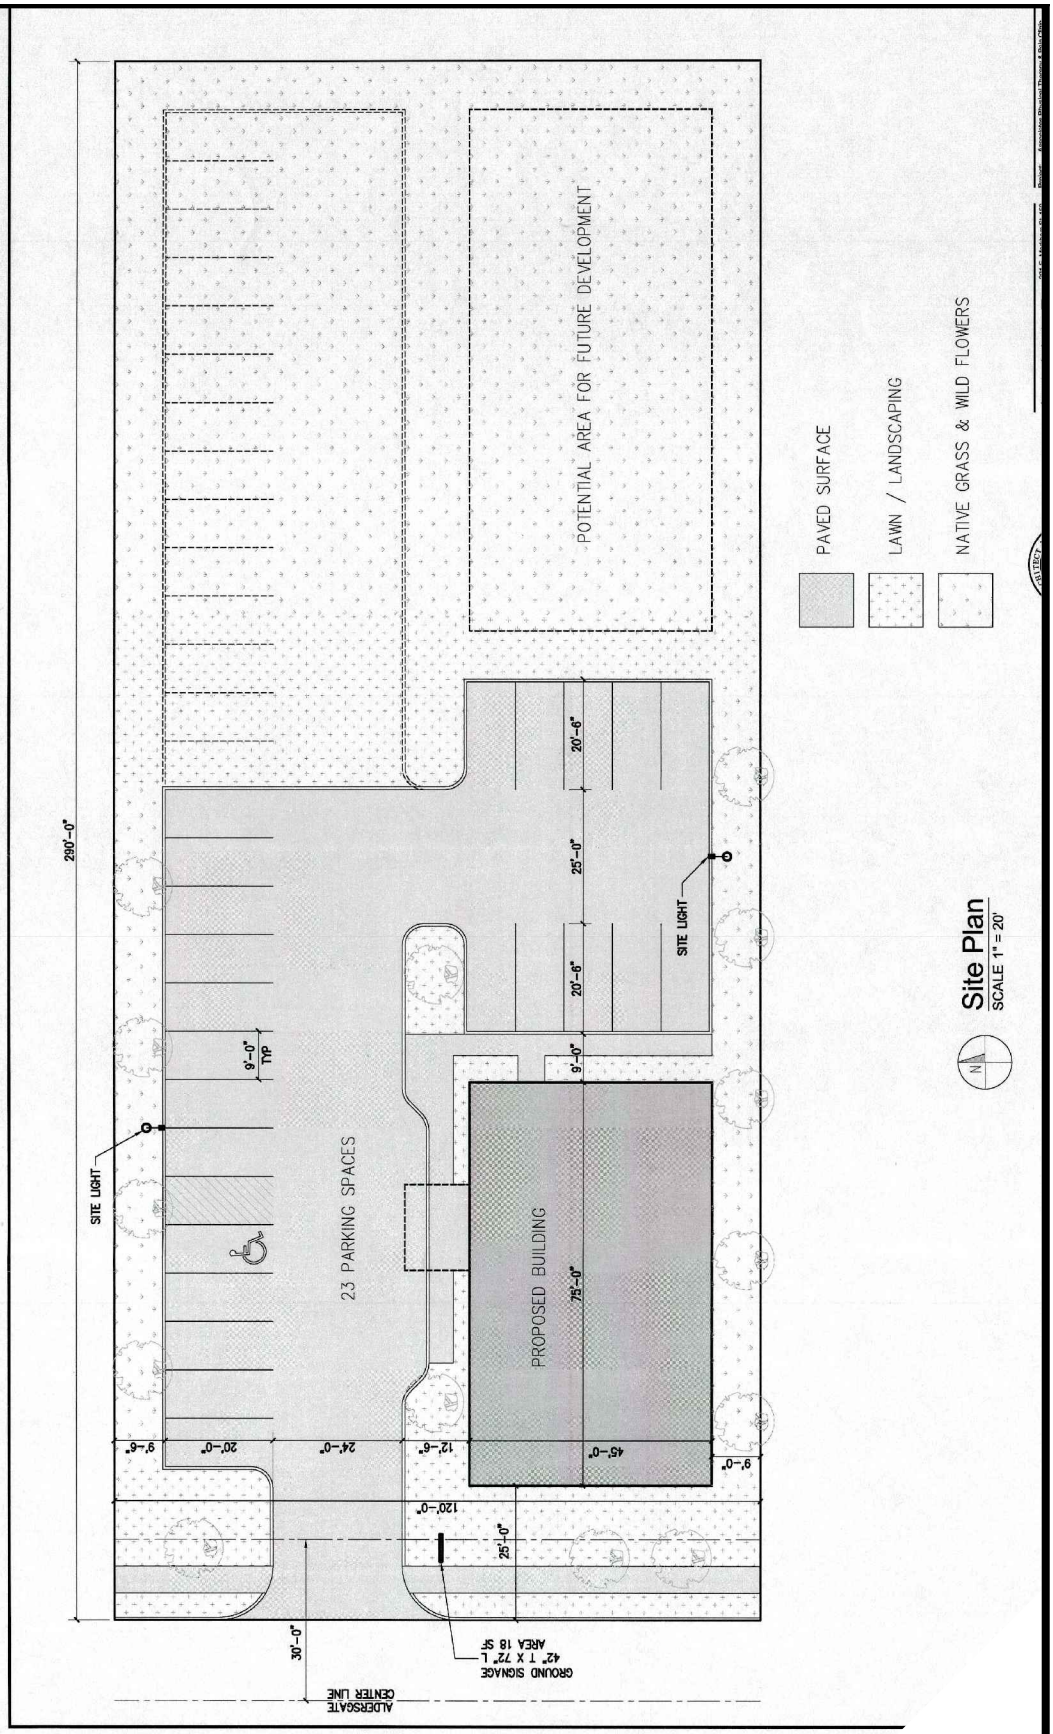

Z-8952 ● 1601 ALDERSGATE RD ● PD-O