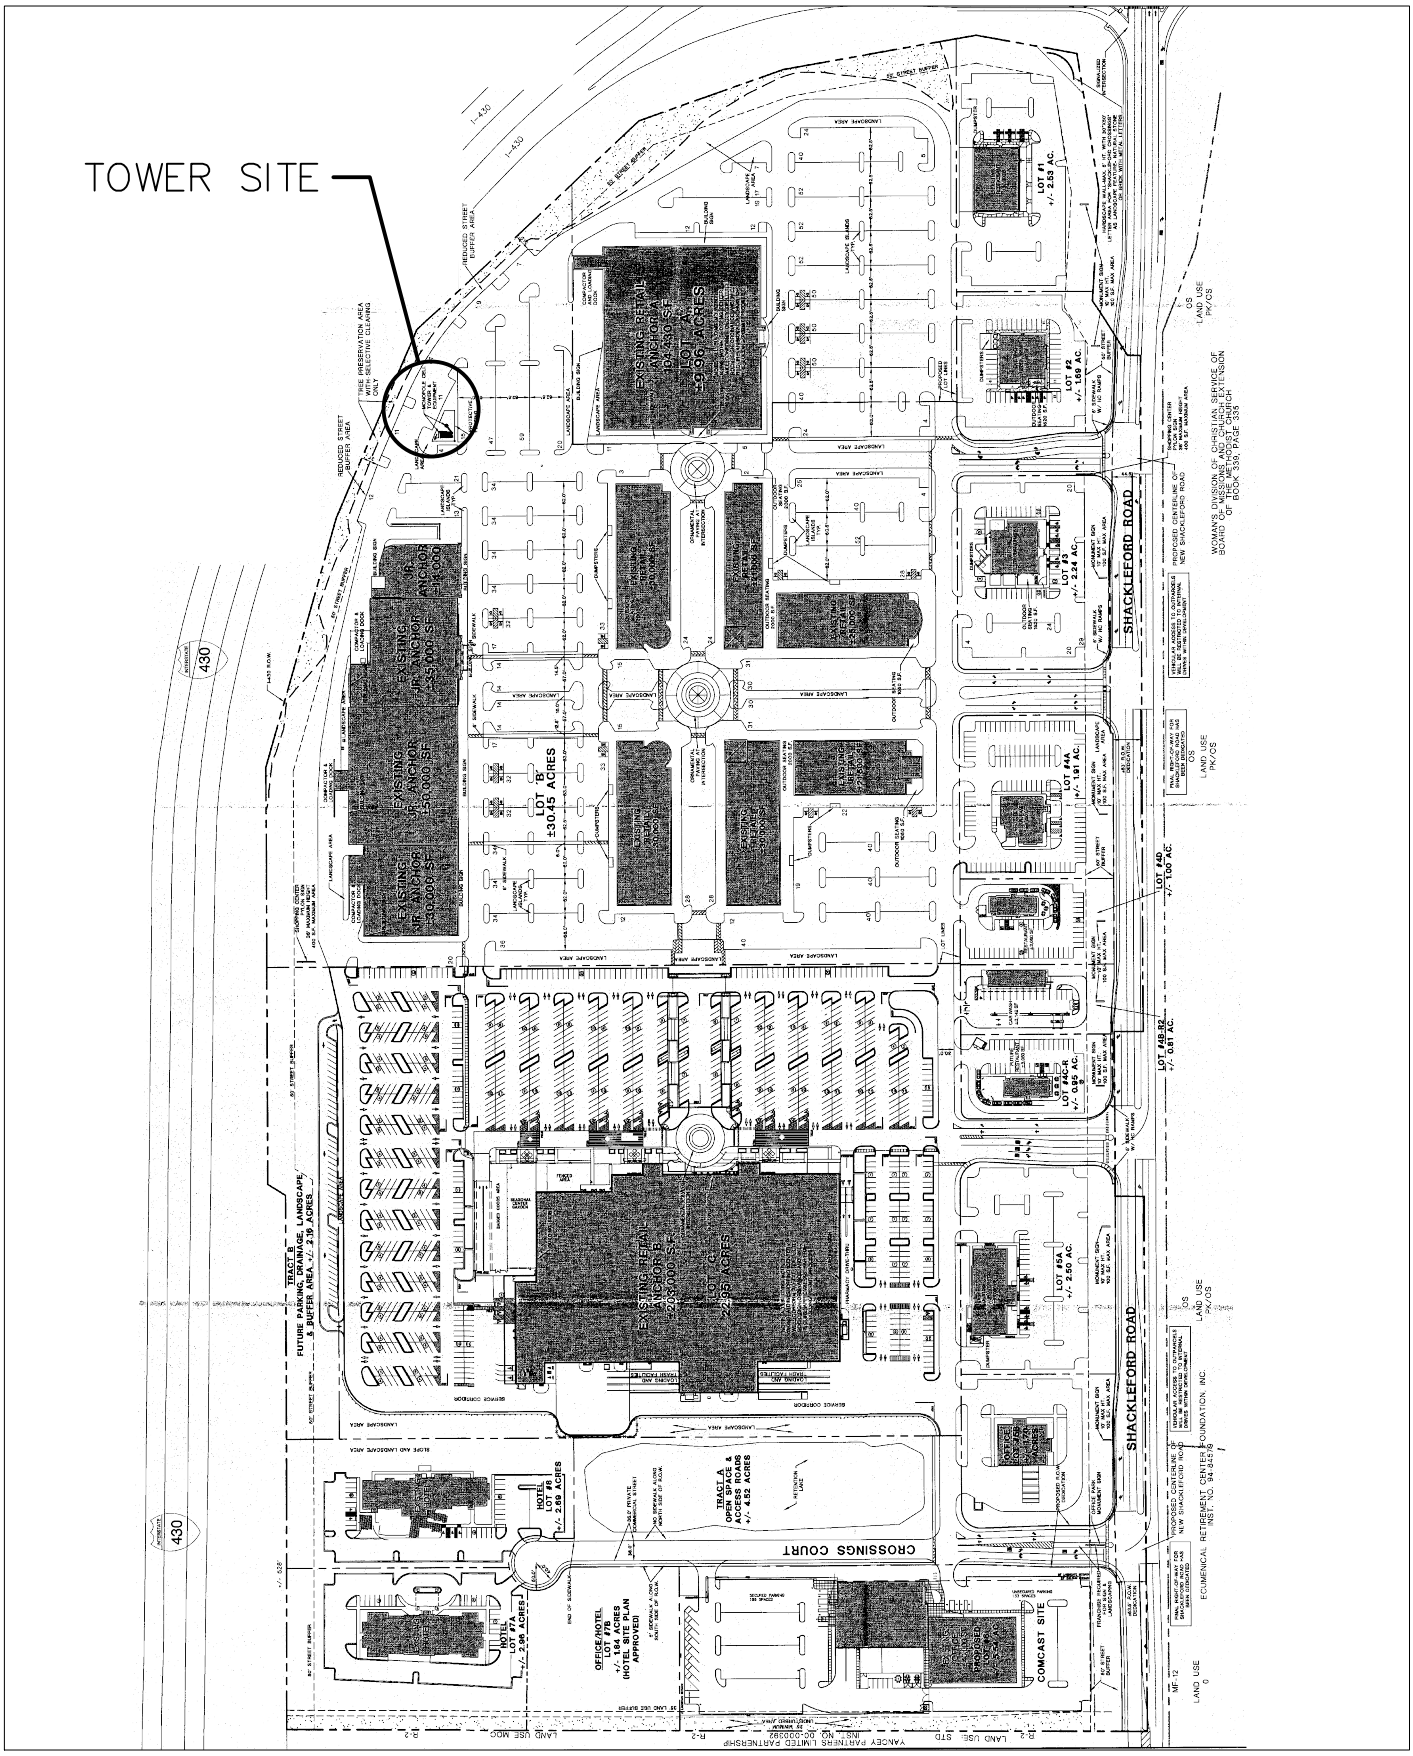

Z-4923-Q ● 2600 S. SHACKLEFORD RD ● PCD